


# VILLE DE BELFORT

## PLAN LOCAL D'URBANISME

### ANNEXE

#### V.3.b : Périmètre des secteurs soumis à prescriptions d'isolation acoustique


Echelle : 1/16 000

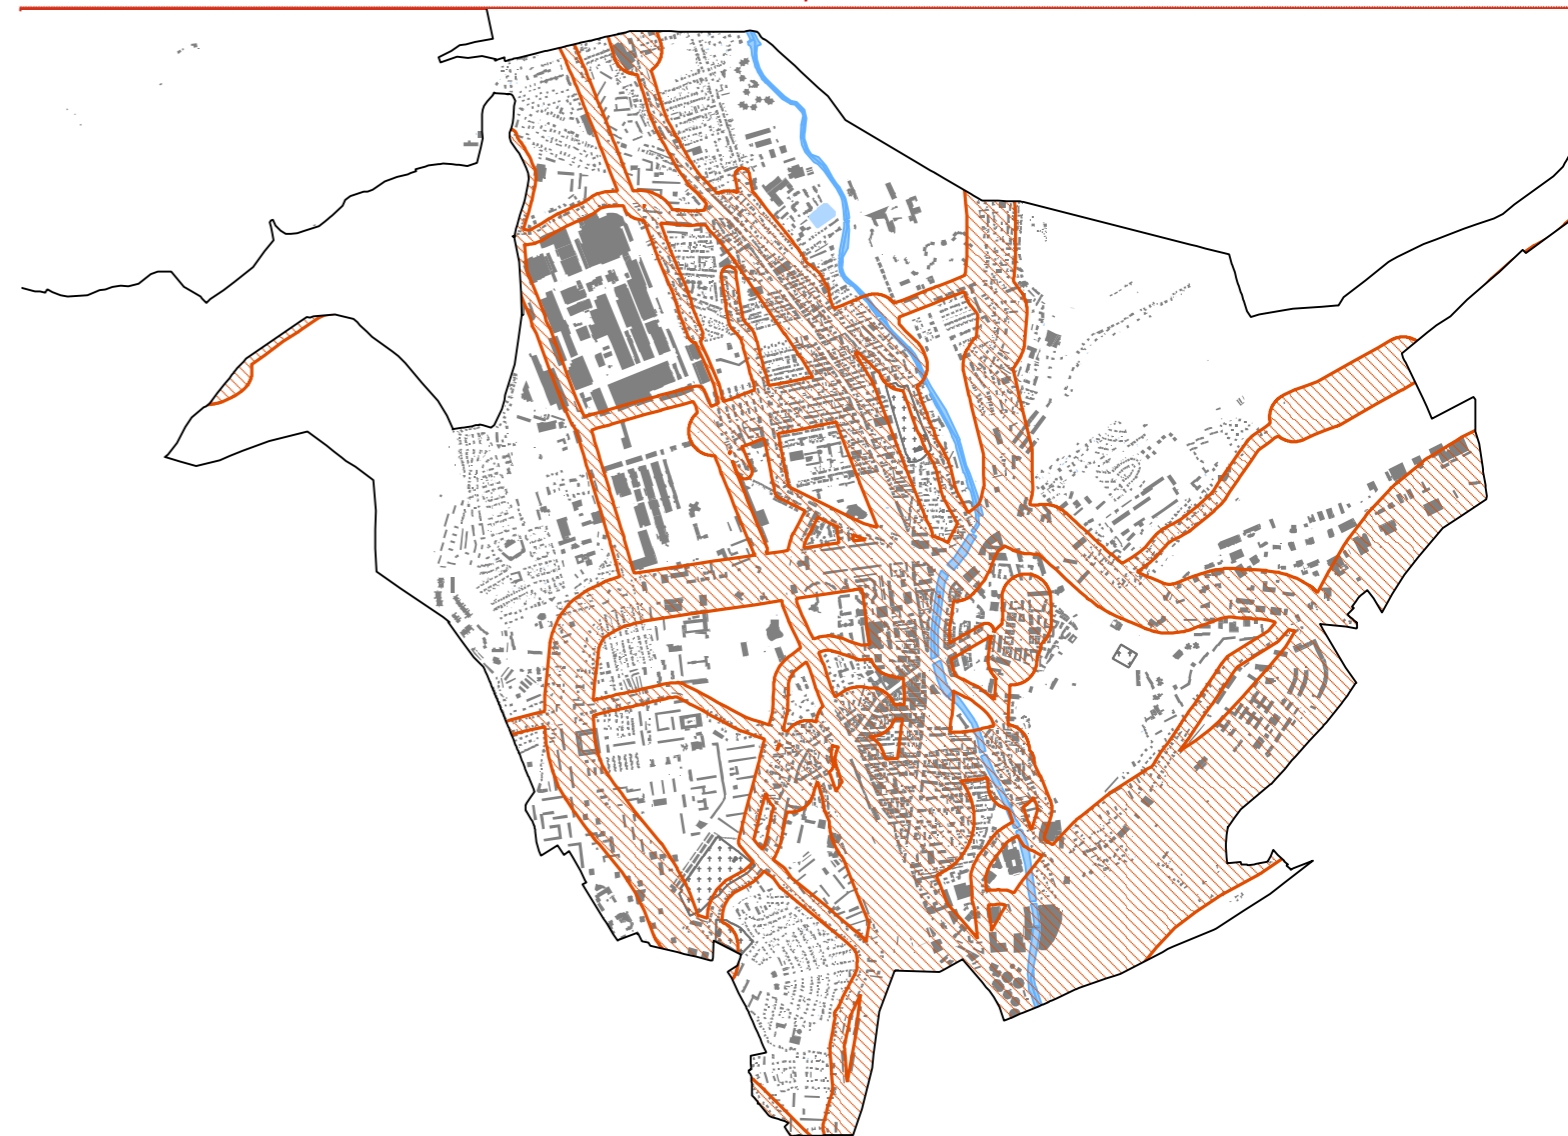


ARRÊTÉ PAR DÉLIBÉRATION DU XX-XX-XXXX





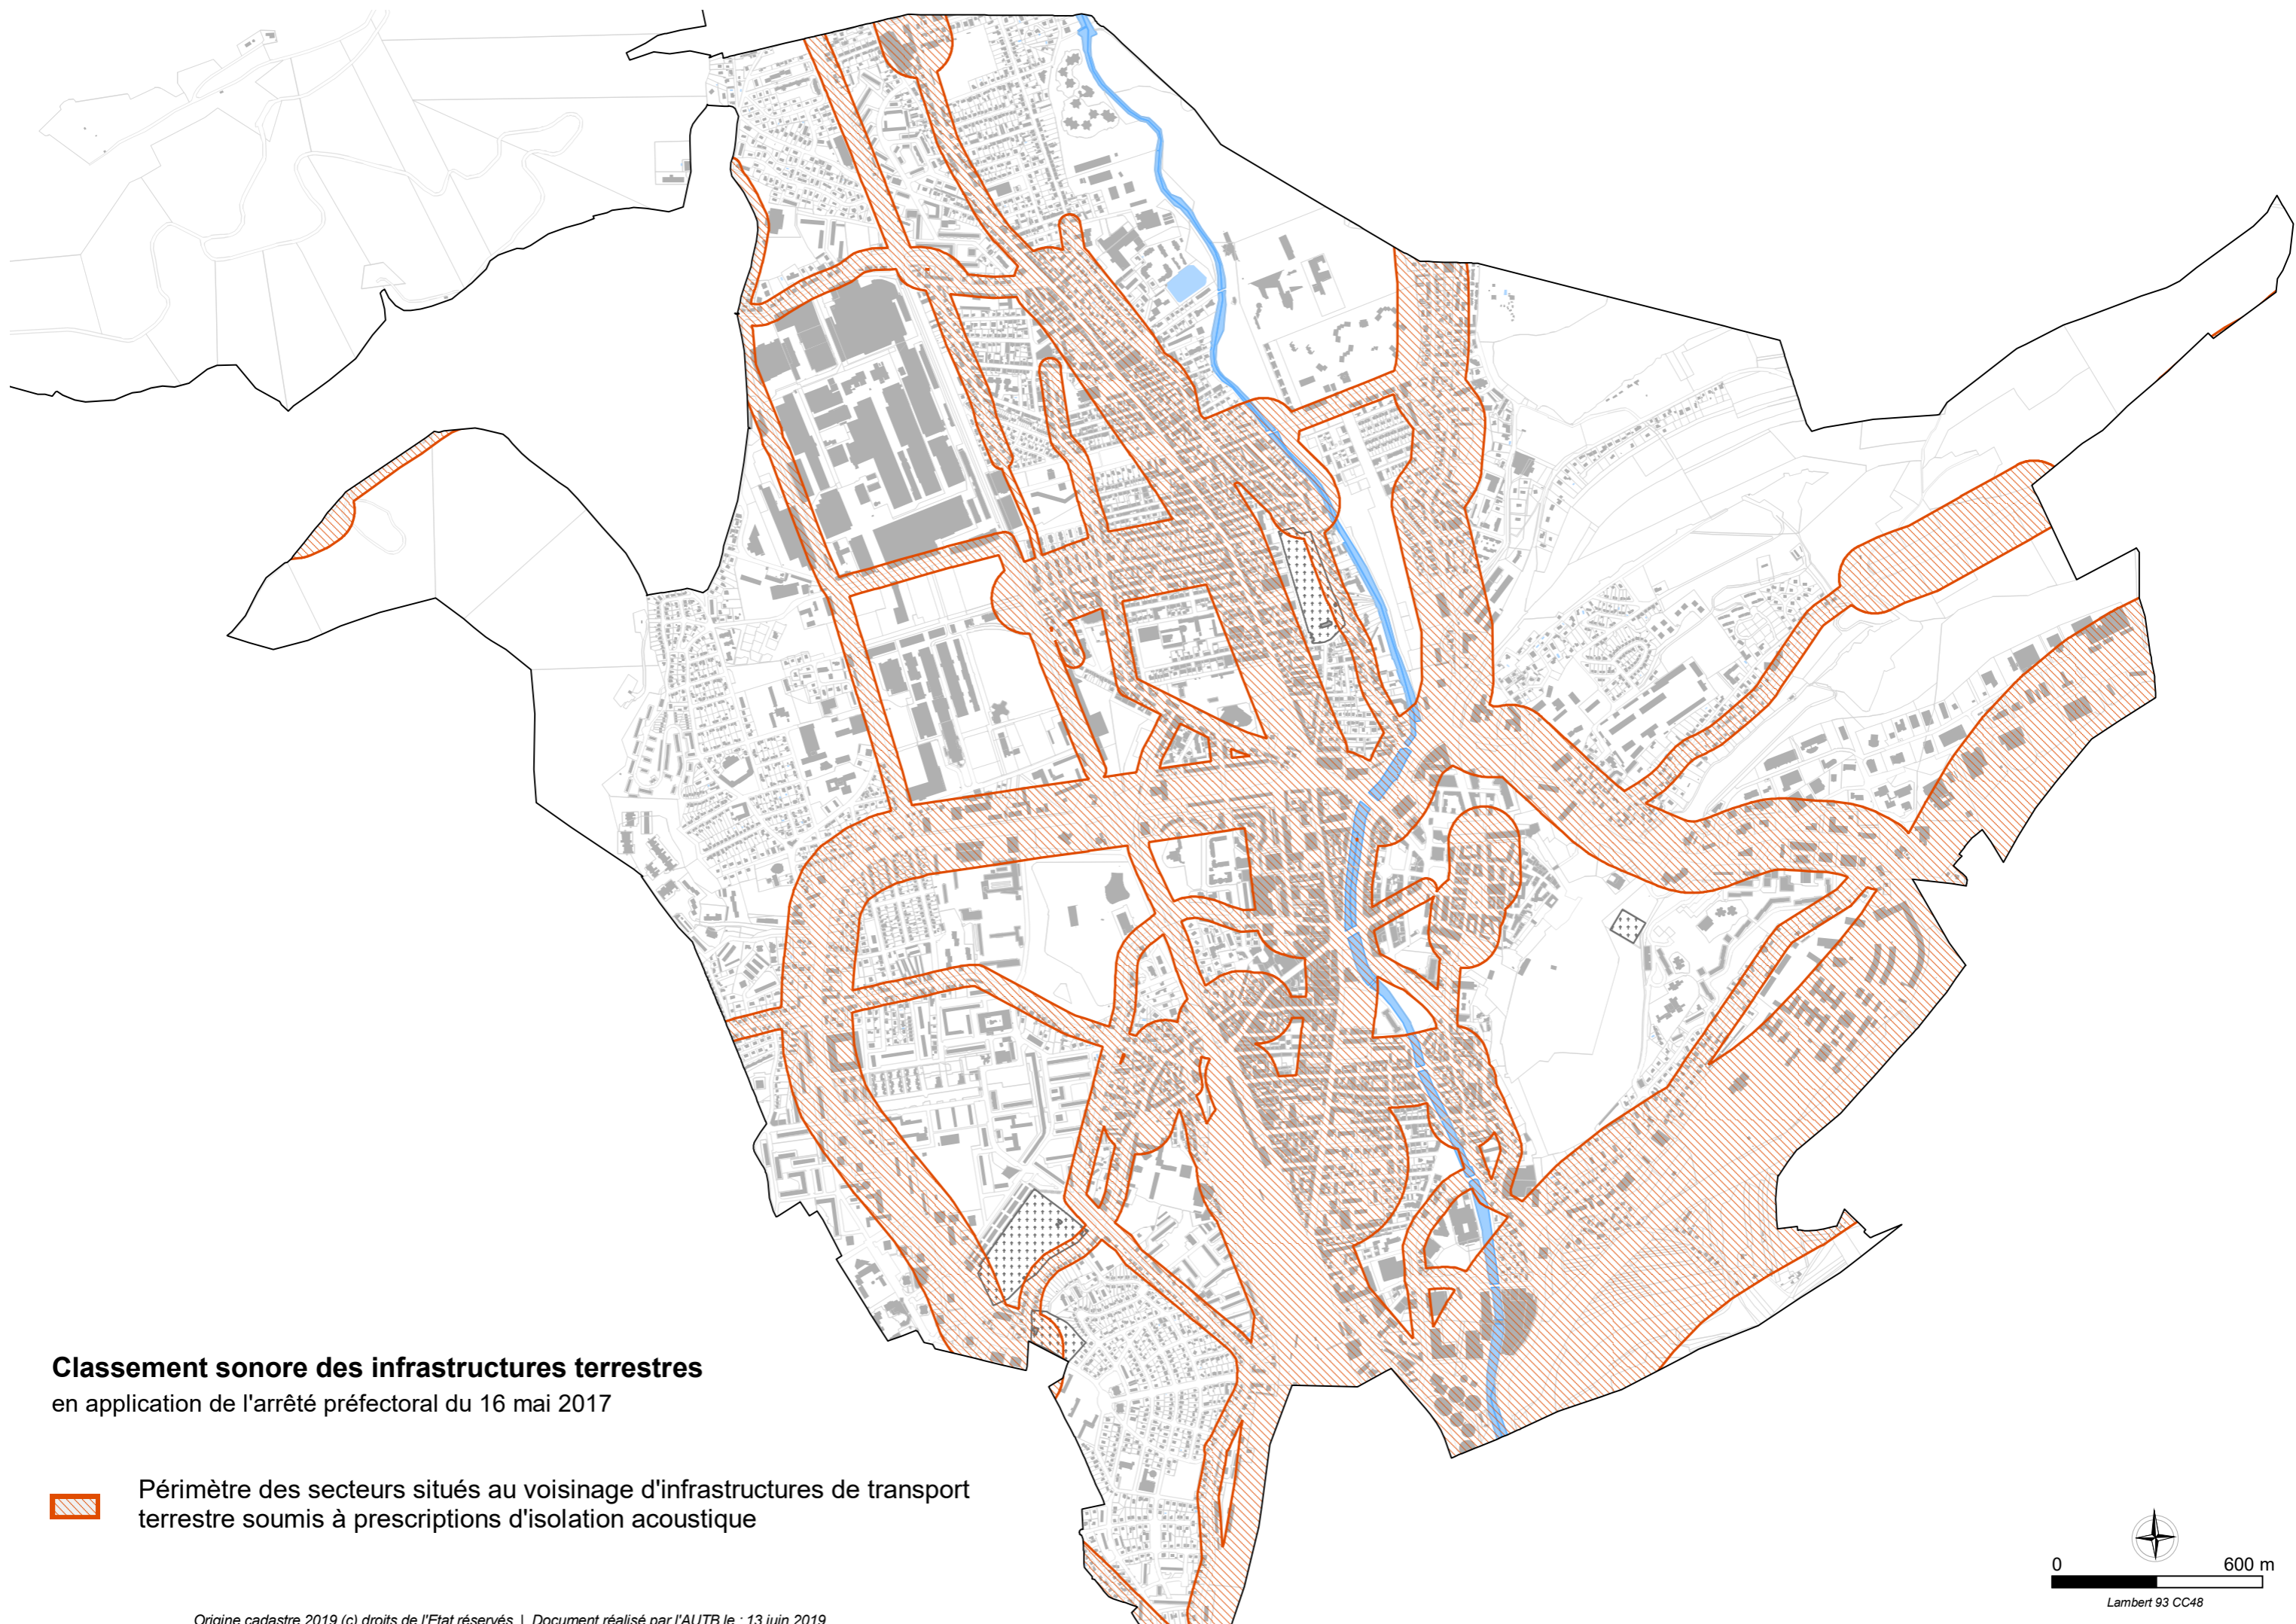

**Classement sonore des infrastructures terrestres**  
en application de l'arrêté préfectoral du 16 mai 2017

 Périmètre des secteurs situés au voisinage d'infrastructures de transport terrestre soumis à prescriptions d'isolation acoustique

