


# VILLE DE BELFORT

## PLAN LOCAL D'URBANISME

# Atlas des planches

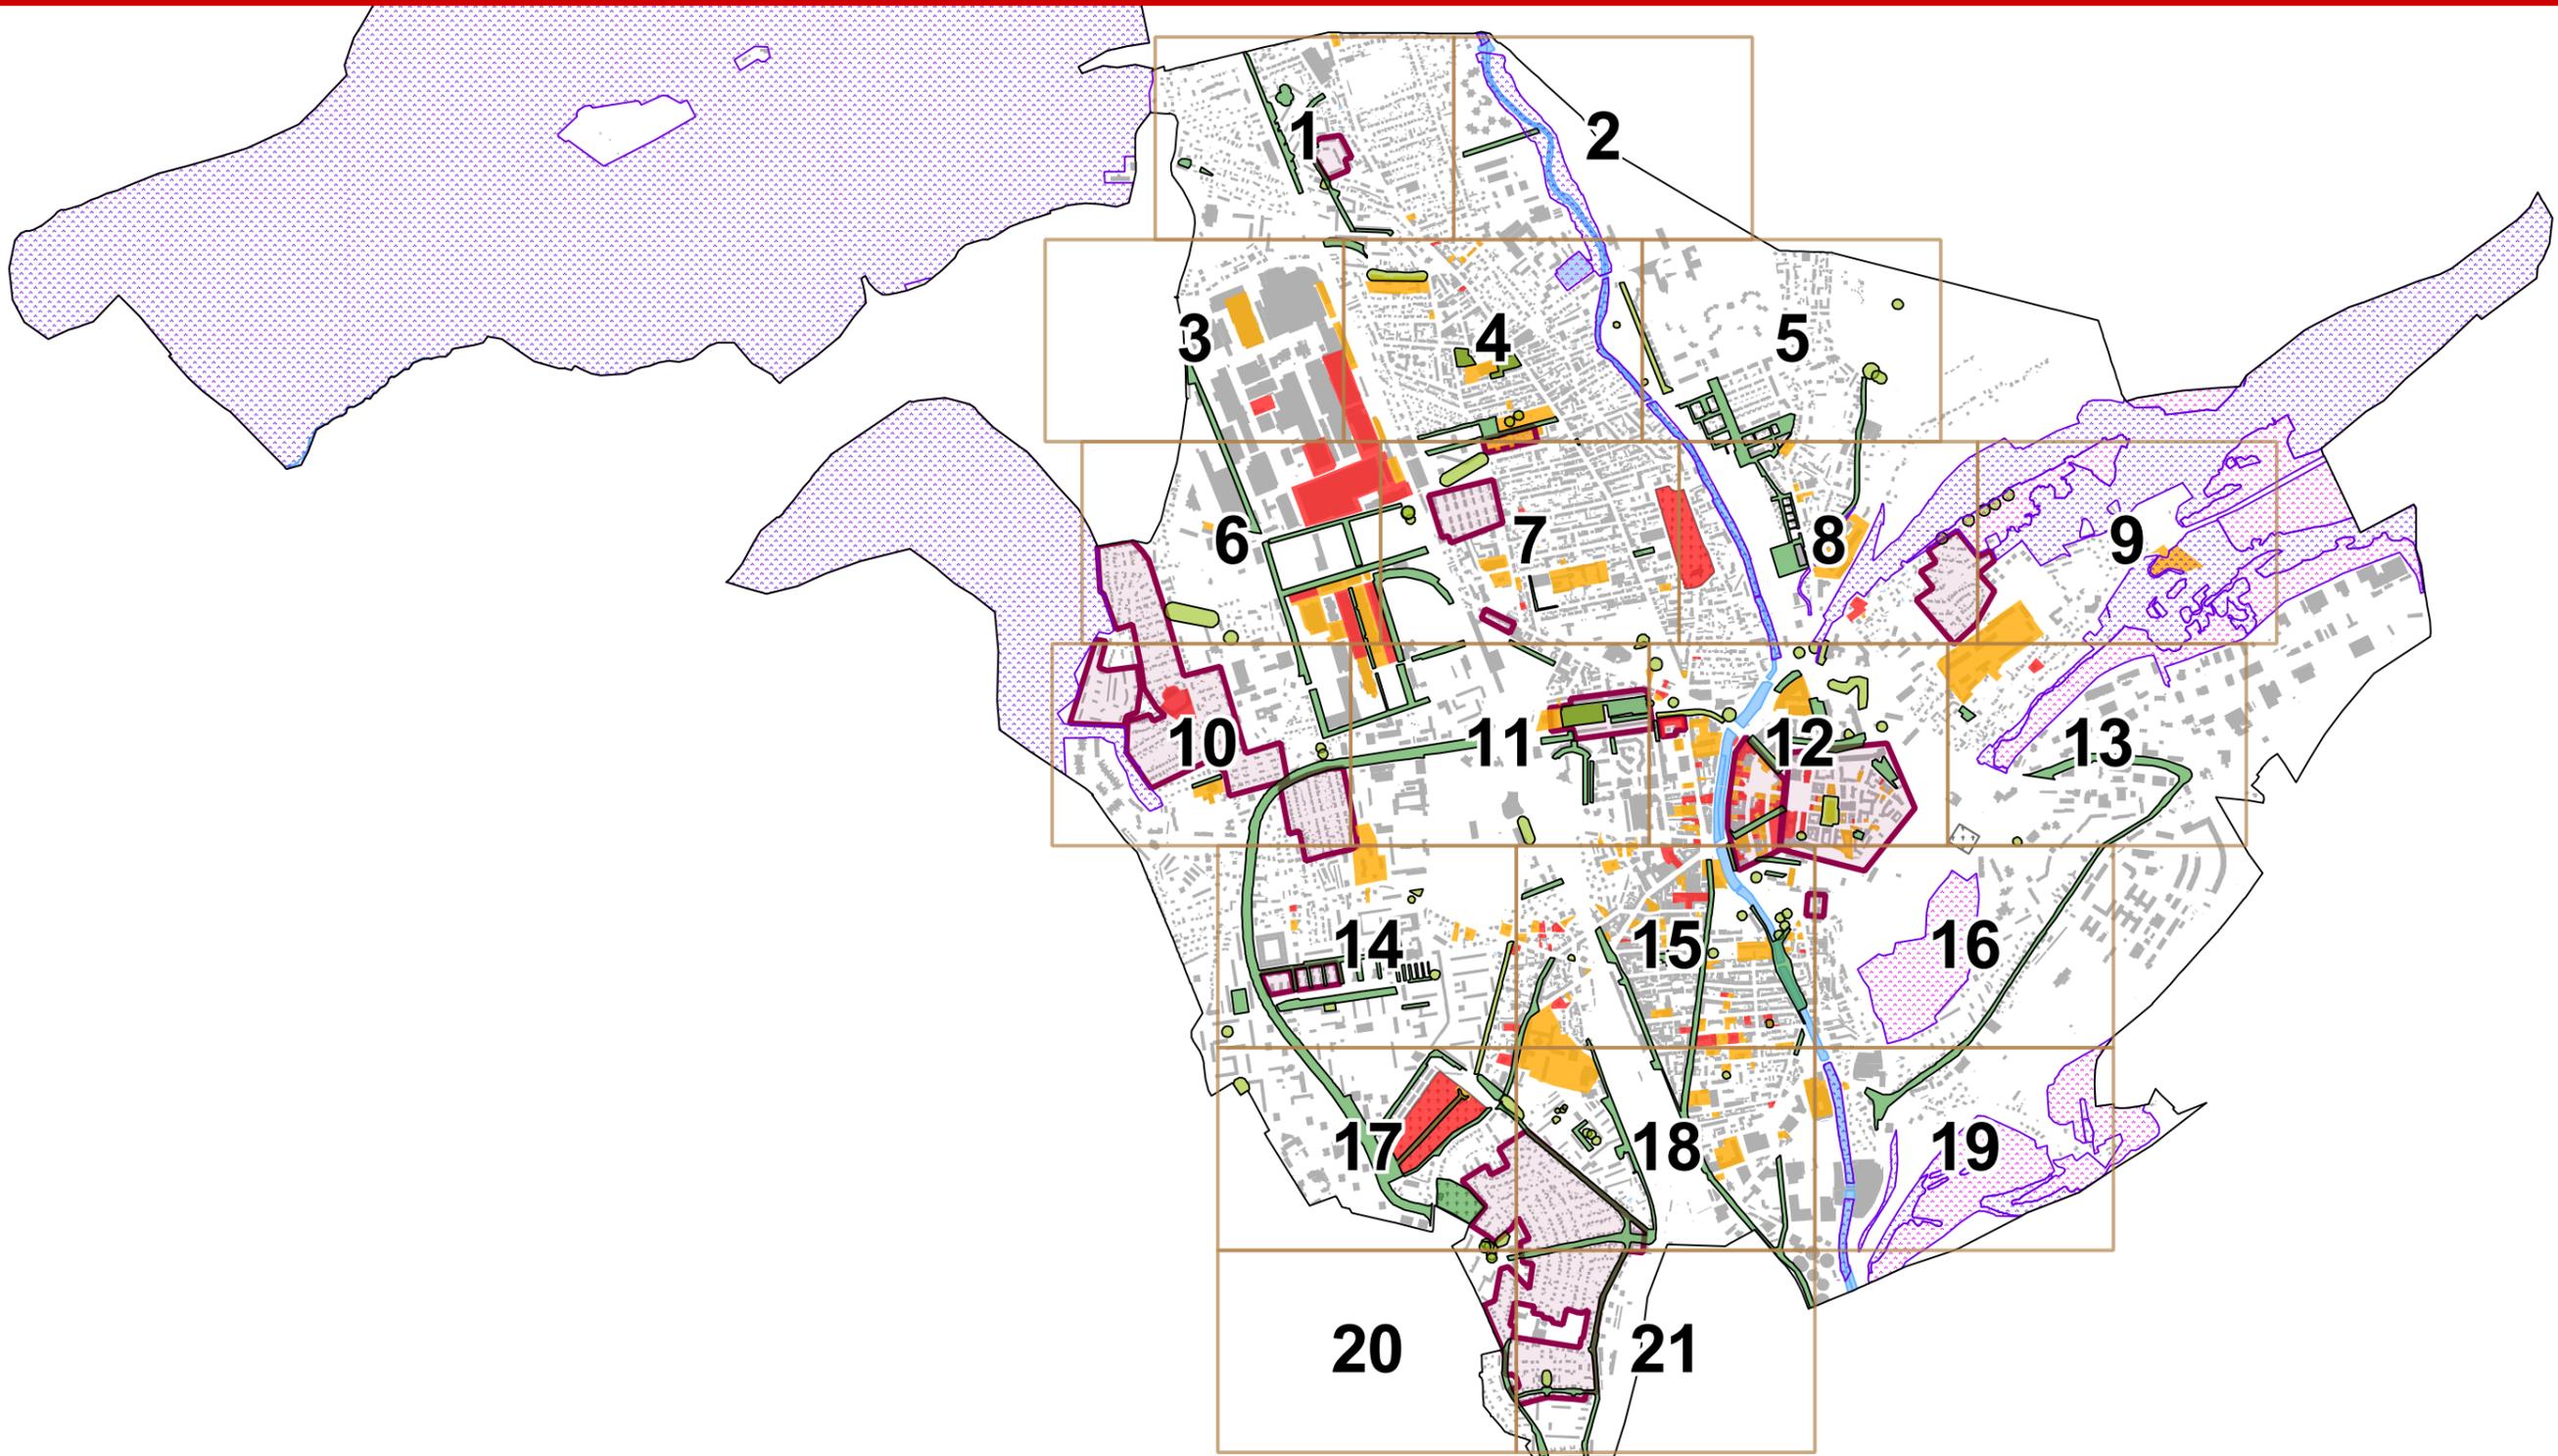

Echelle : 1/2 500

ARRÊTÉ PAR DÉLIBÉRATION DU XX-XX-XXXX

### REGLEMENT GRAPHIQUE

#### IV.2.b2 : Patrimoine remarquable protégé

# VILLE DE BELFORT

## PLAN LOCAL D'URBANISME

# Atlas des planches

### Patrimoine végétal protégé

-  Patrimoine exceptionnel
-  Patrimoine remarquable
-  Espaces boisés remarquables
-  Autres milieux à enjeux écologiques

### Patrimoine bâti protégé

-  Bâtiment à valeur patrimoniale « Exceptionnelle »
-  Bâtiment à valeur patrimoniale de « Grand intérêt »
-  Ensemble urbain remarquable



0 50 100 150 200 m

Système de projection : Lambert 93 CC48

Origine cadastre 2019 (c) droits de l'Etat réservés

Document réalisé par l'AUTB. Edité le 14 juin 2019

