


VILLE DE BELFORT

PLAN LOCAL D'URBANISME

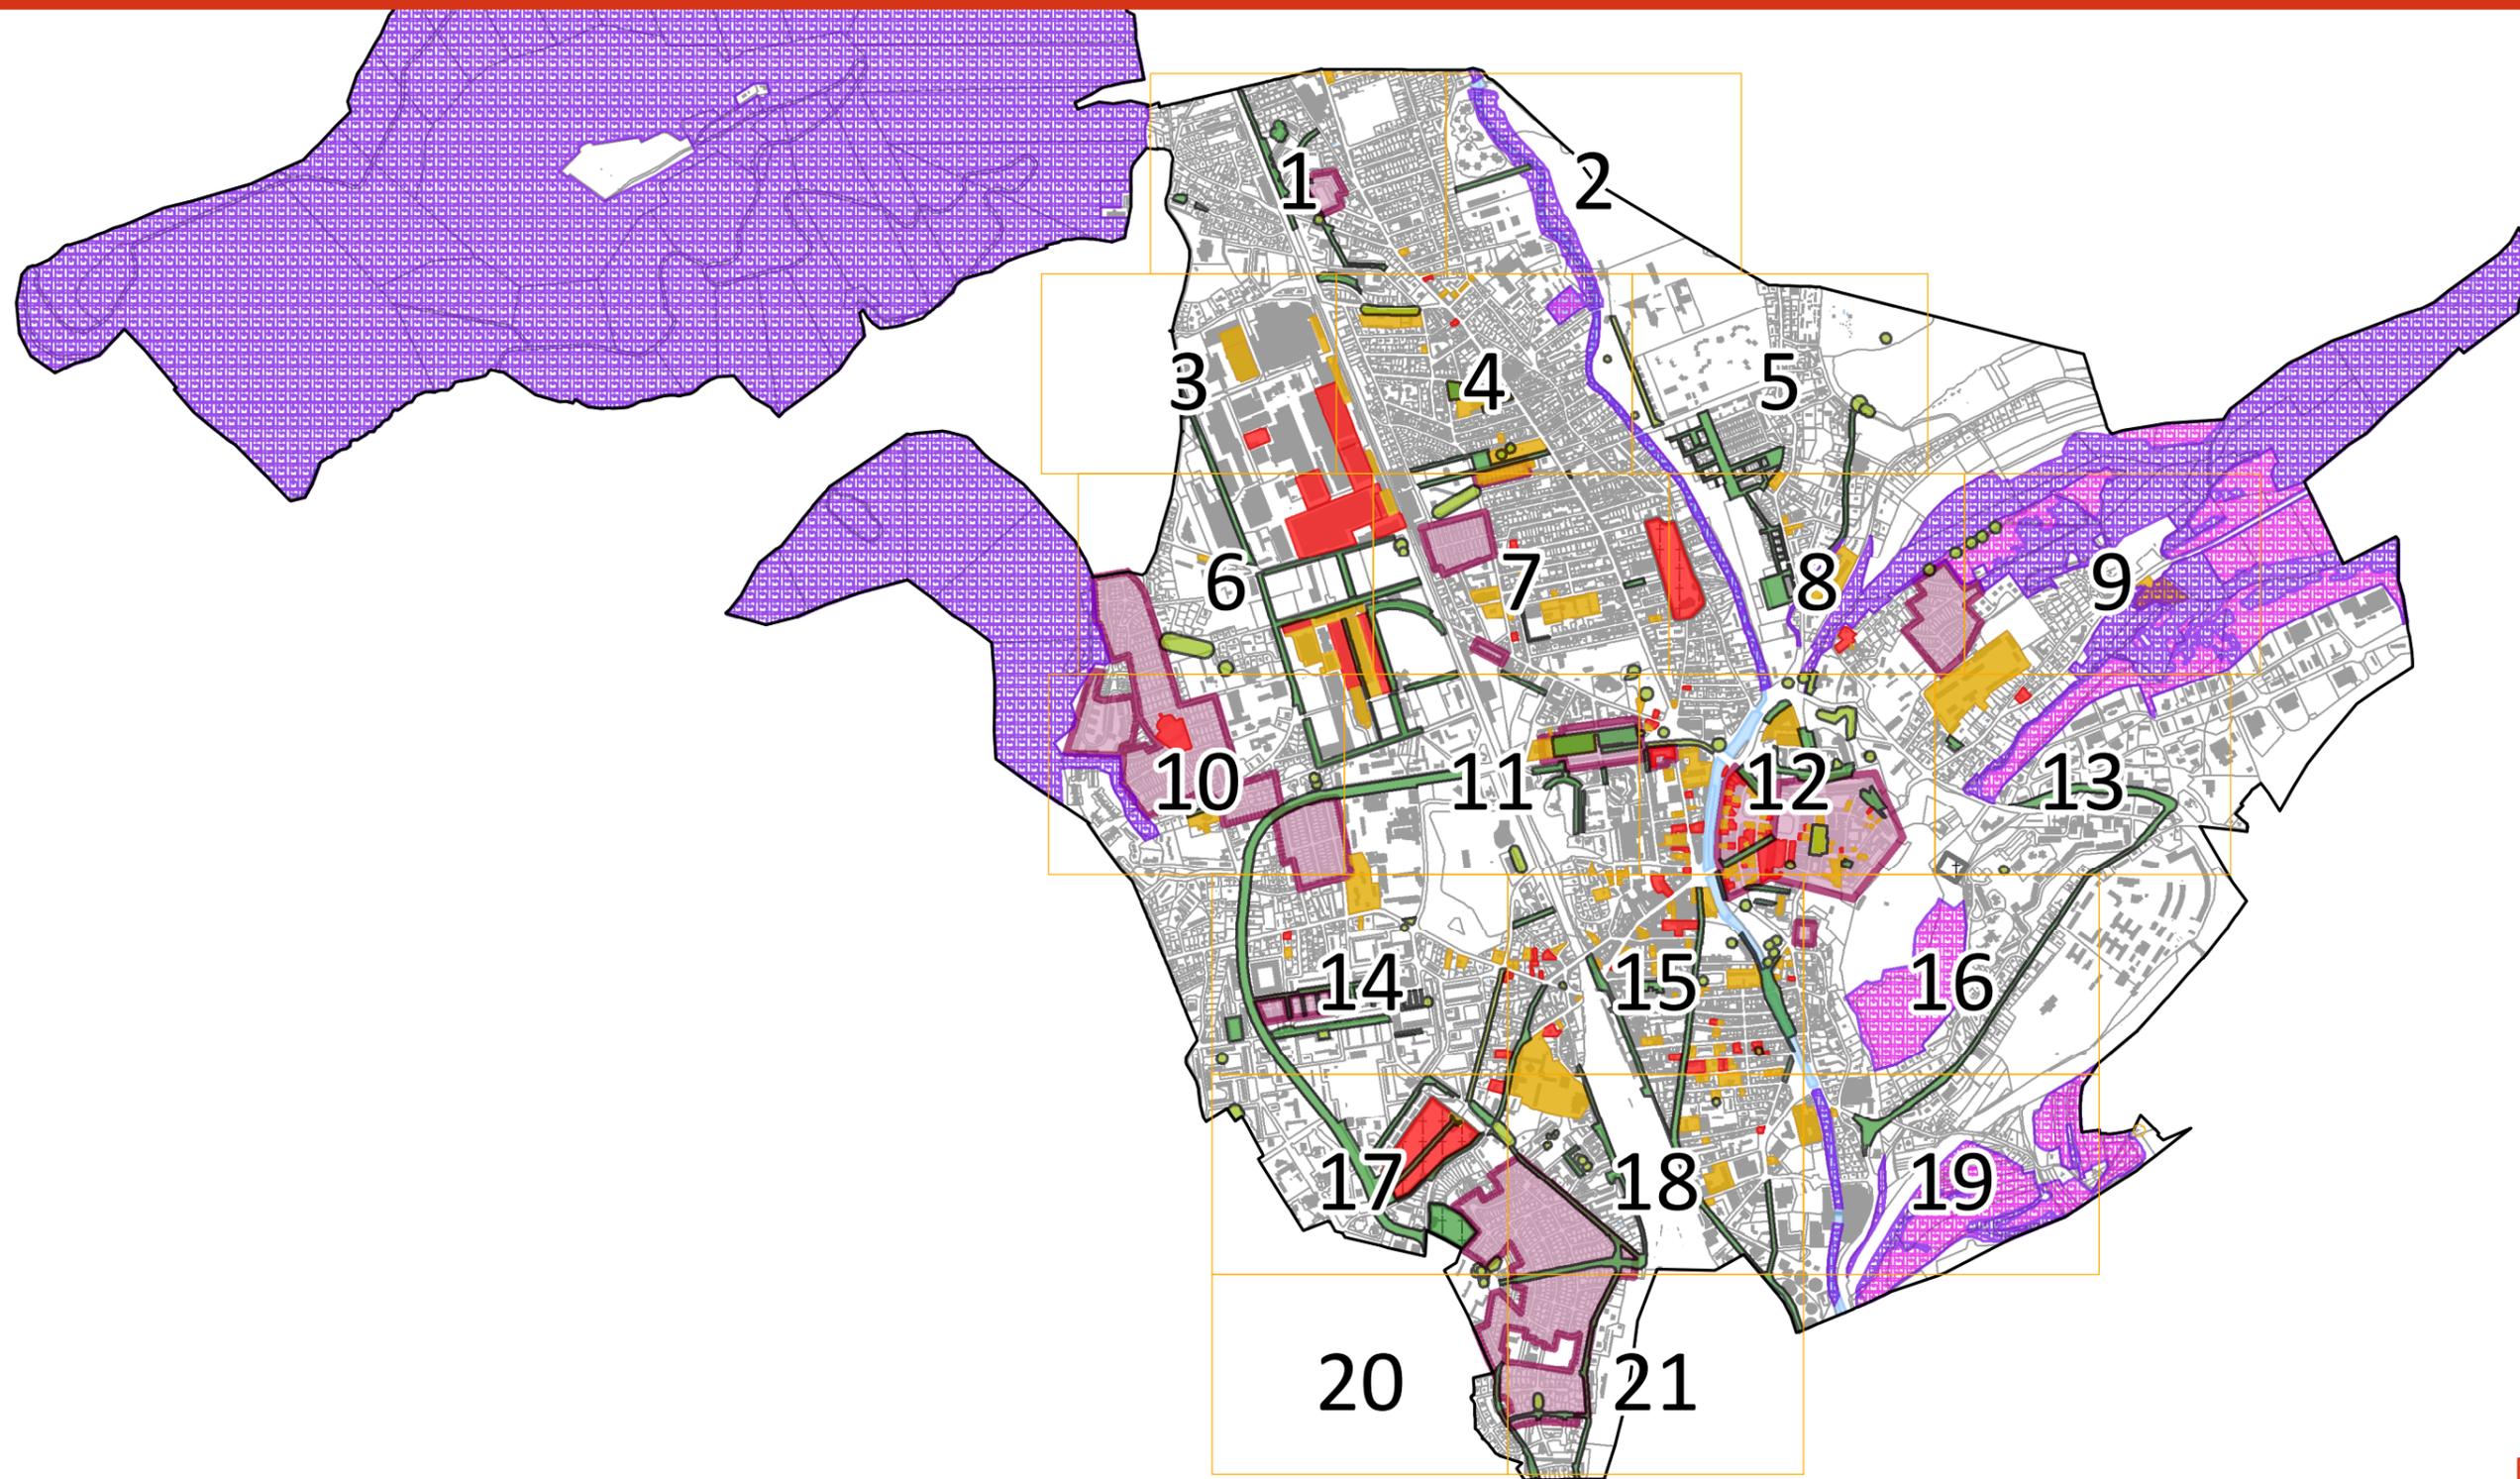

Echelle : 1/2 500

VILLE DE BELFORT

PLAN LOCAL D'URBANISME

Atlas des planches

Patrimoine végétal protégé

-  Patrimoine exceptionnel
-  Patrimoine remarquable
-  Espaces boisés remarquables
-  Autres milieux à enjeux écologiques

Patrimoine végétal protégé

-  Bâtiment à valeur patrimoniale « Exceptionnelle »
-  Bâtiment à valeur patrimoniale de « Grand intérêt »
-  Ensemble urbain remarquable



Système de projection : Lambert 93 CC48

Origine cadastre 2019 (c) droits de l'Etat réservés

Document réalisé par la ville de Belfort Edité le : 25 septembre 2019

