


VILLE DE BELFORT

PLAN LOCAL D'URBANISME

ANNEXE

V 5- Périmètres de ZAC, DPU, DPUR et TVA

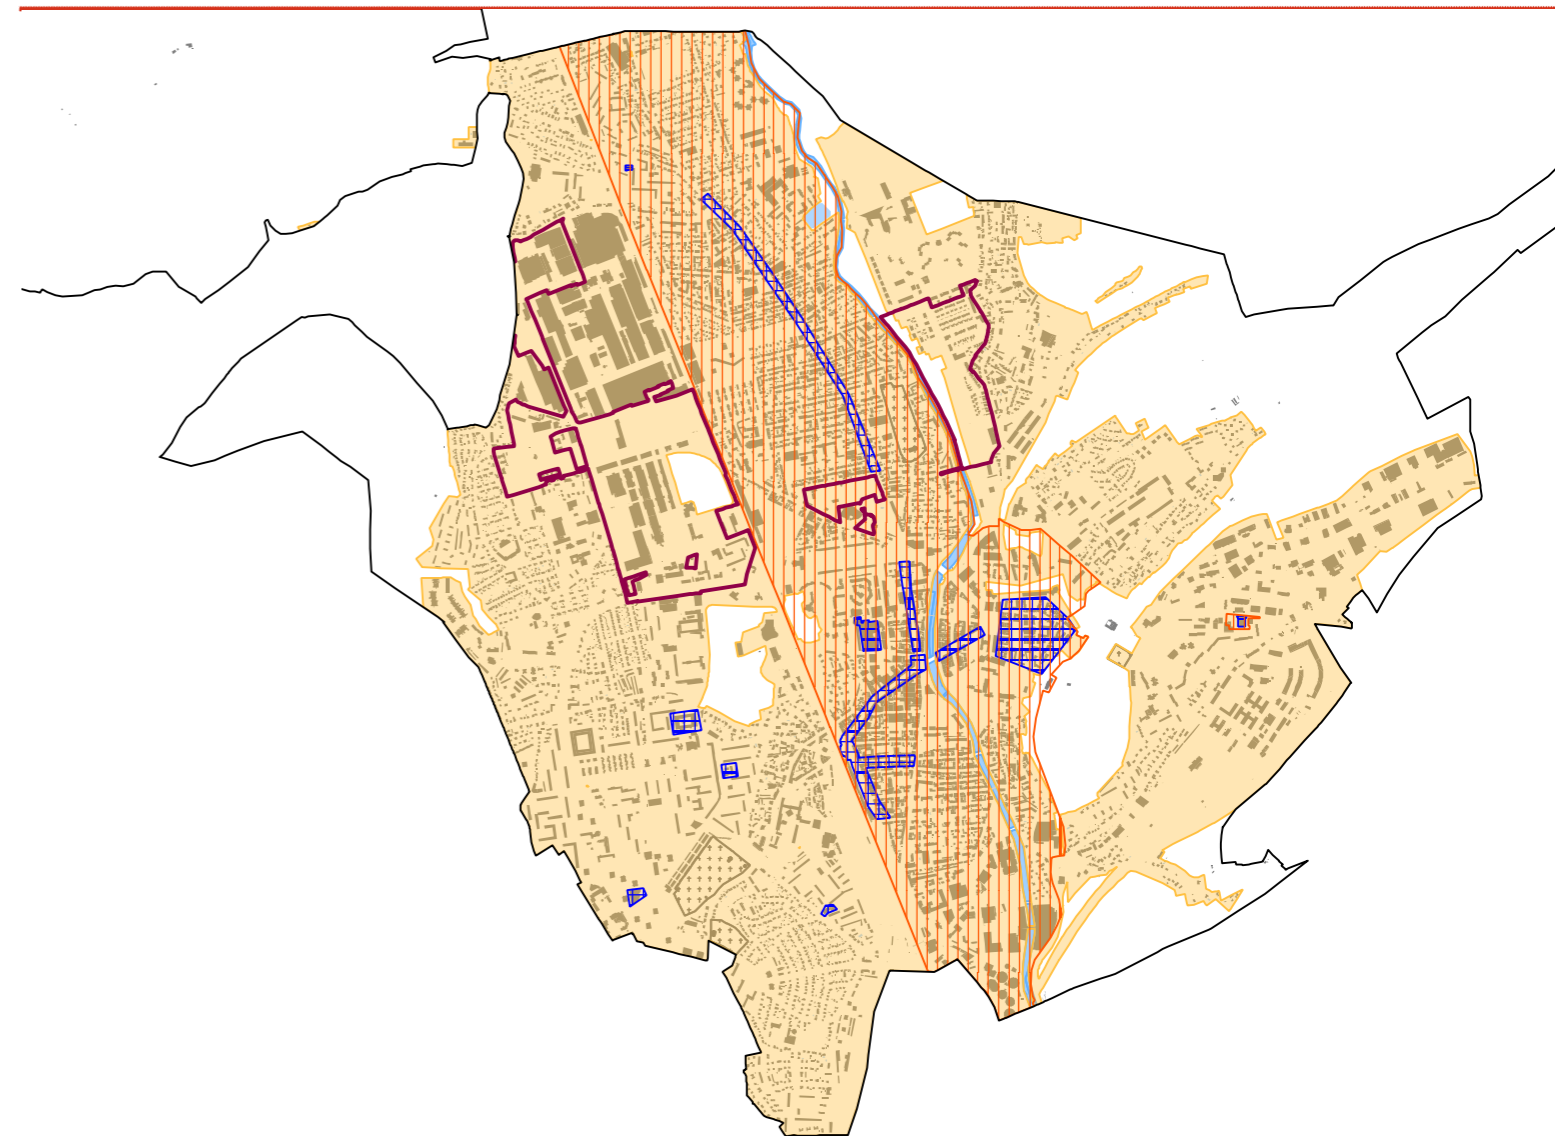

PLU ARRÊTÉ
PAR DÉLIBÉRATION EN DATE DU 25 SEPTEMBRE 2019

