


# VILLE DE BELFORT

## PLAN LOCAL D'URBANISME

### ANNEXE

#### V 5- Périmètres de ZAC, DPU, DPUR et TA

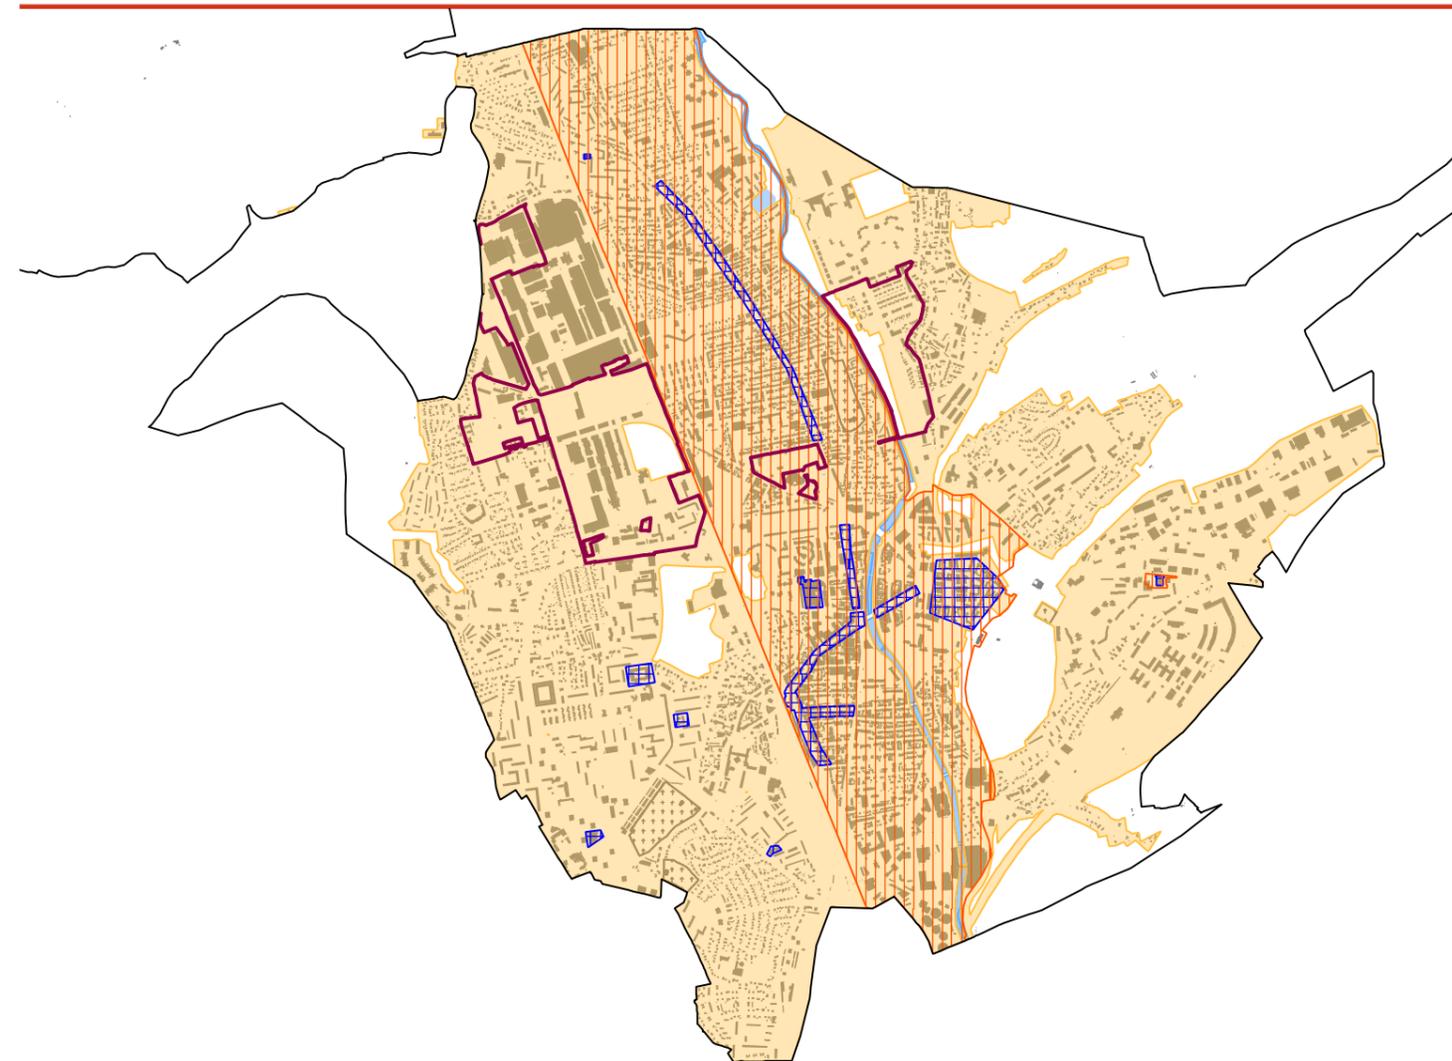

PLU ARRÊTÉ  
PAR DÉLIBÉRATION EN DATE DU 25 SEPTEMBRE 2019

