


VILLE DE BELFORT

PLAN LOCAL D'URBANISME

ANNEXE


V.3.b : Périmètre des secteurs soumis à prescriptions d'isolation acoustique

Echelle : 1/16 000

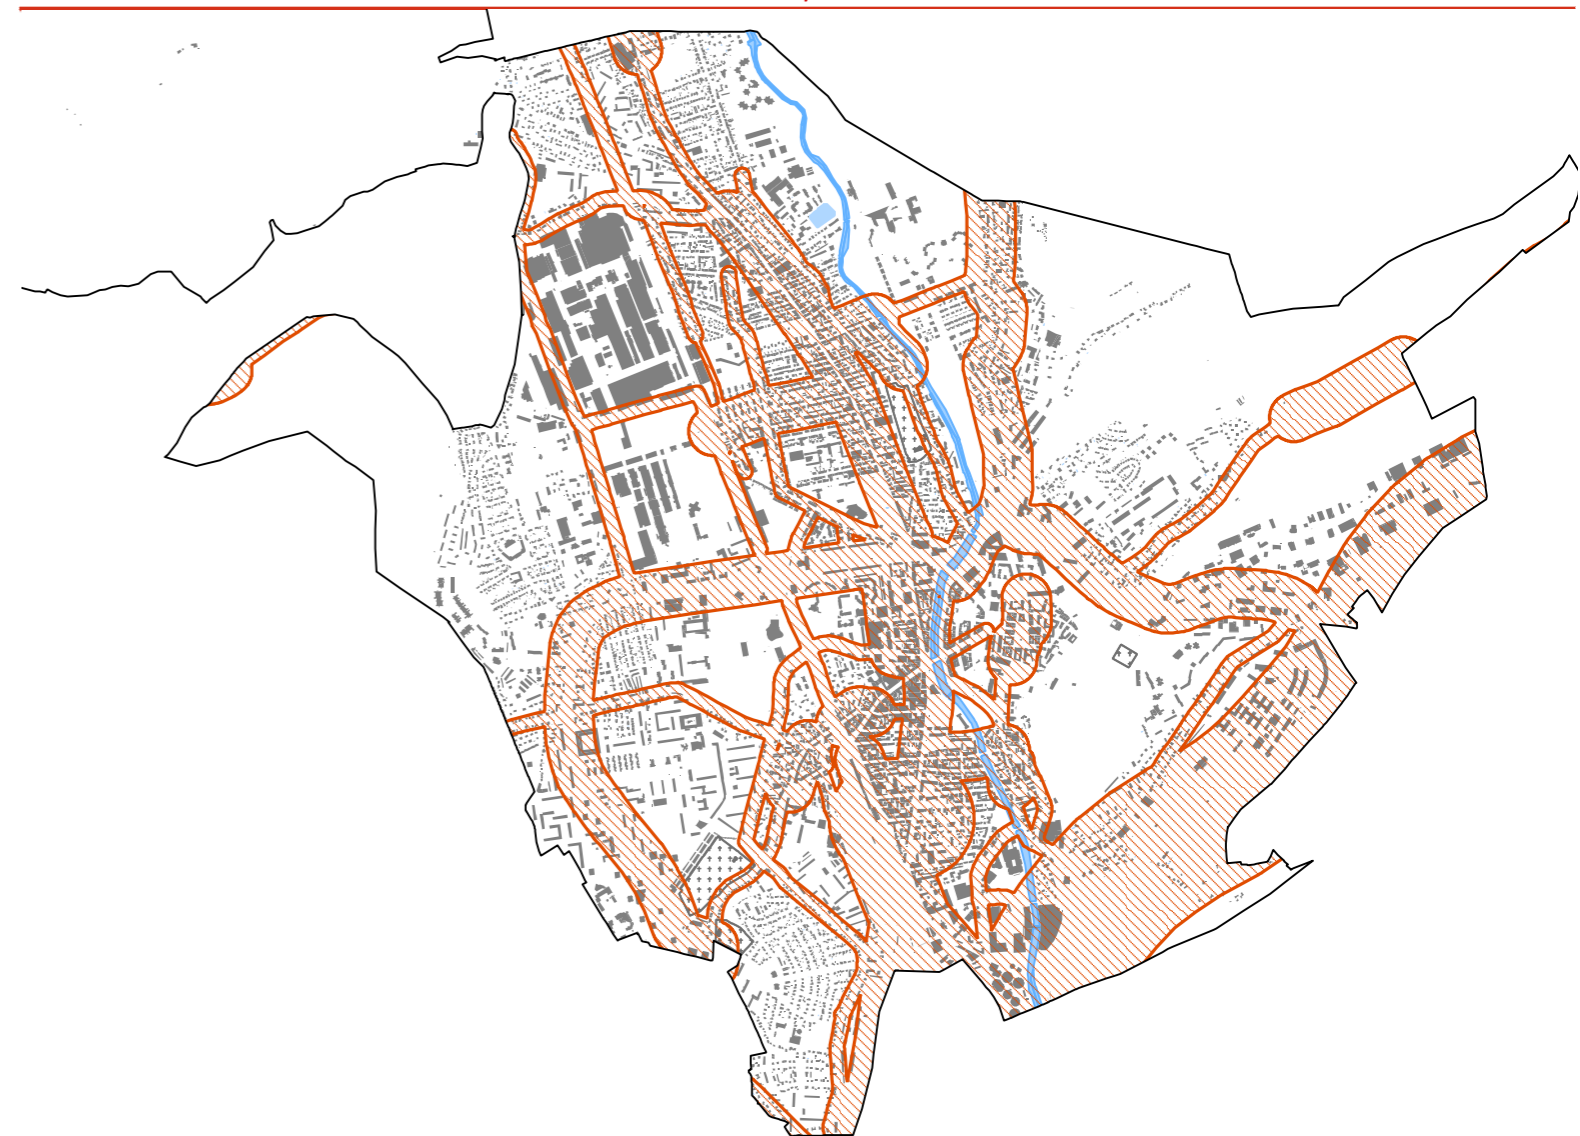


PLU ARRÊTÉ
PAR DÉLIBÉRATION EN DATE DU 25 SEPTEMBRE 2019



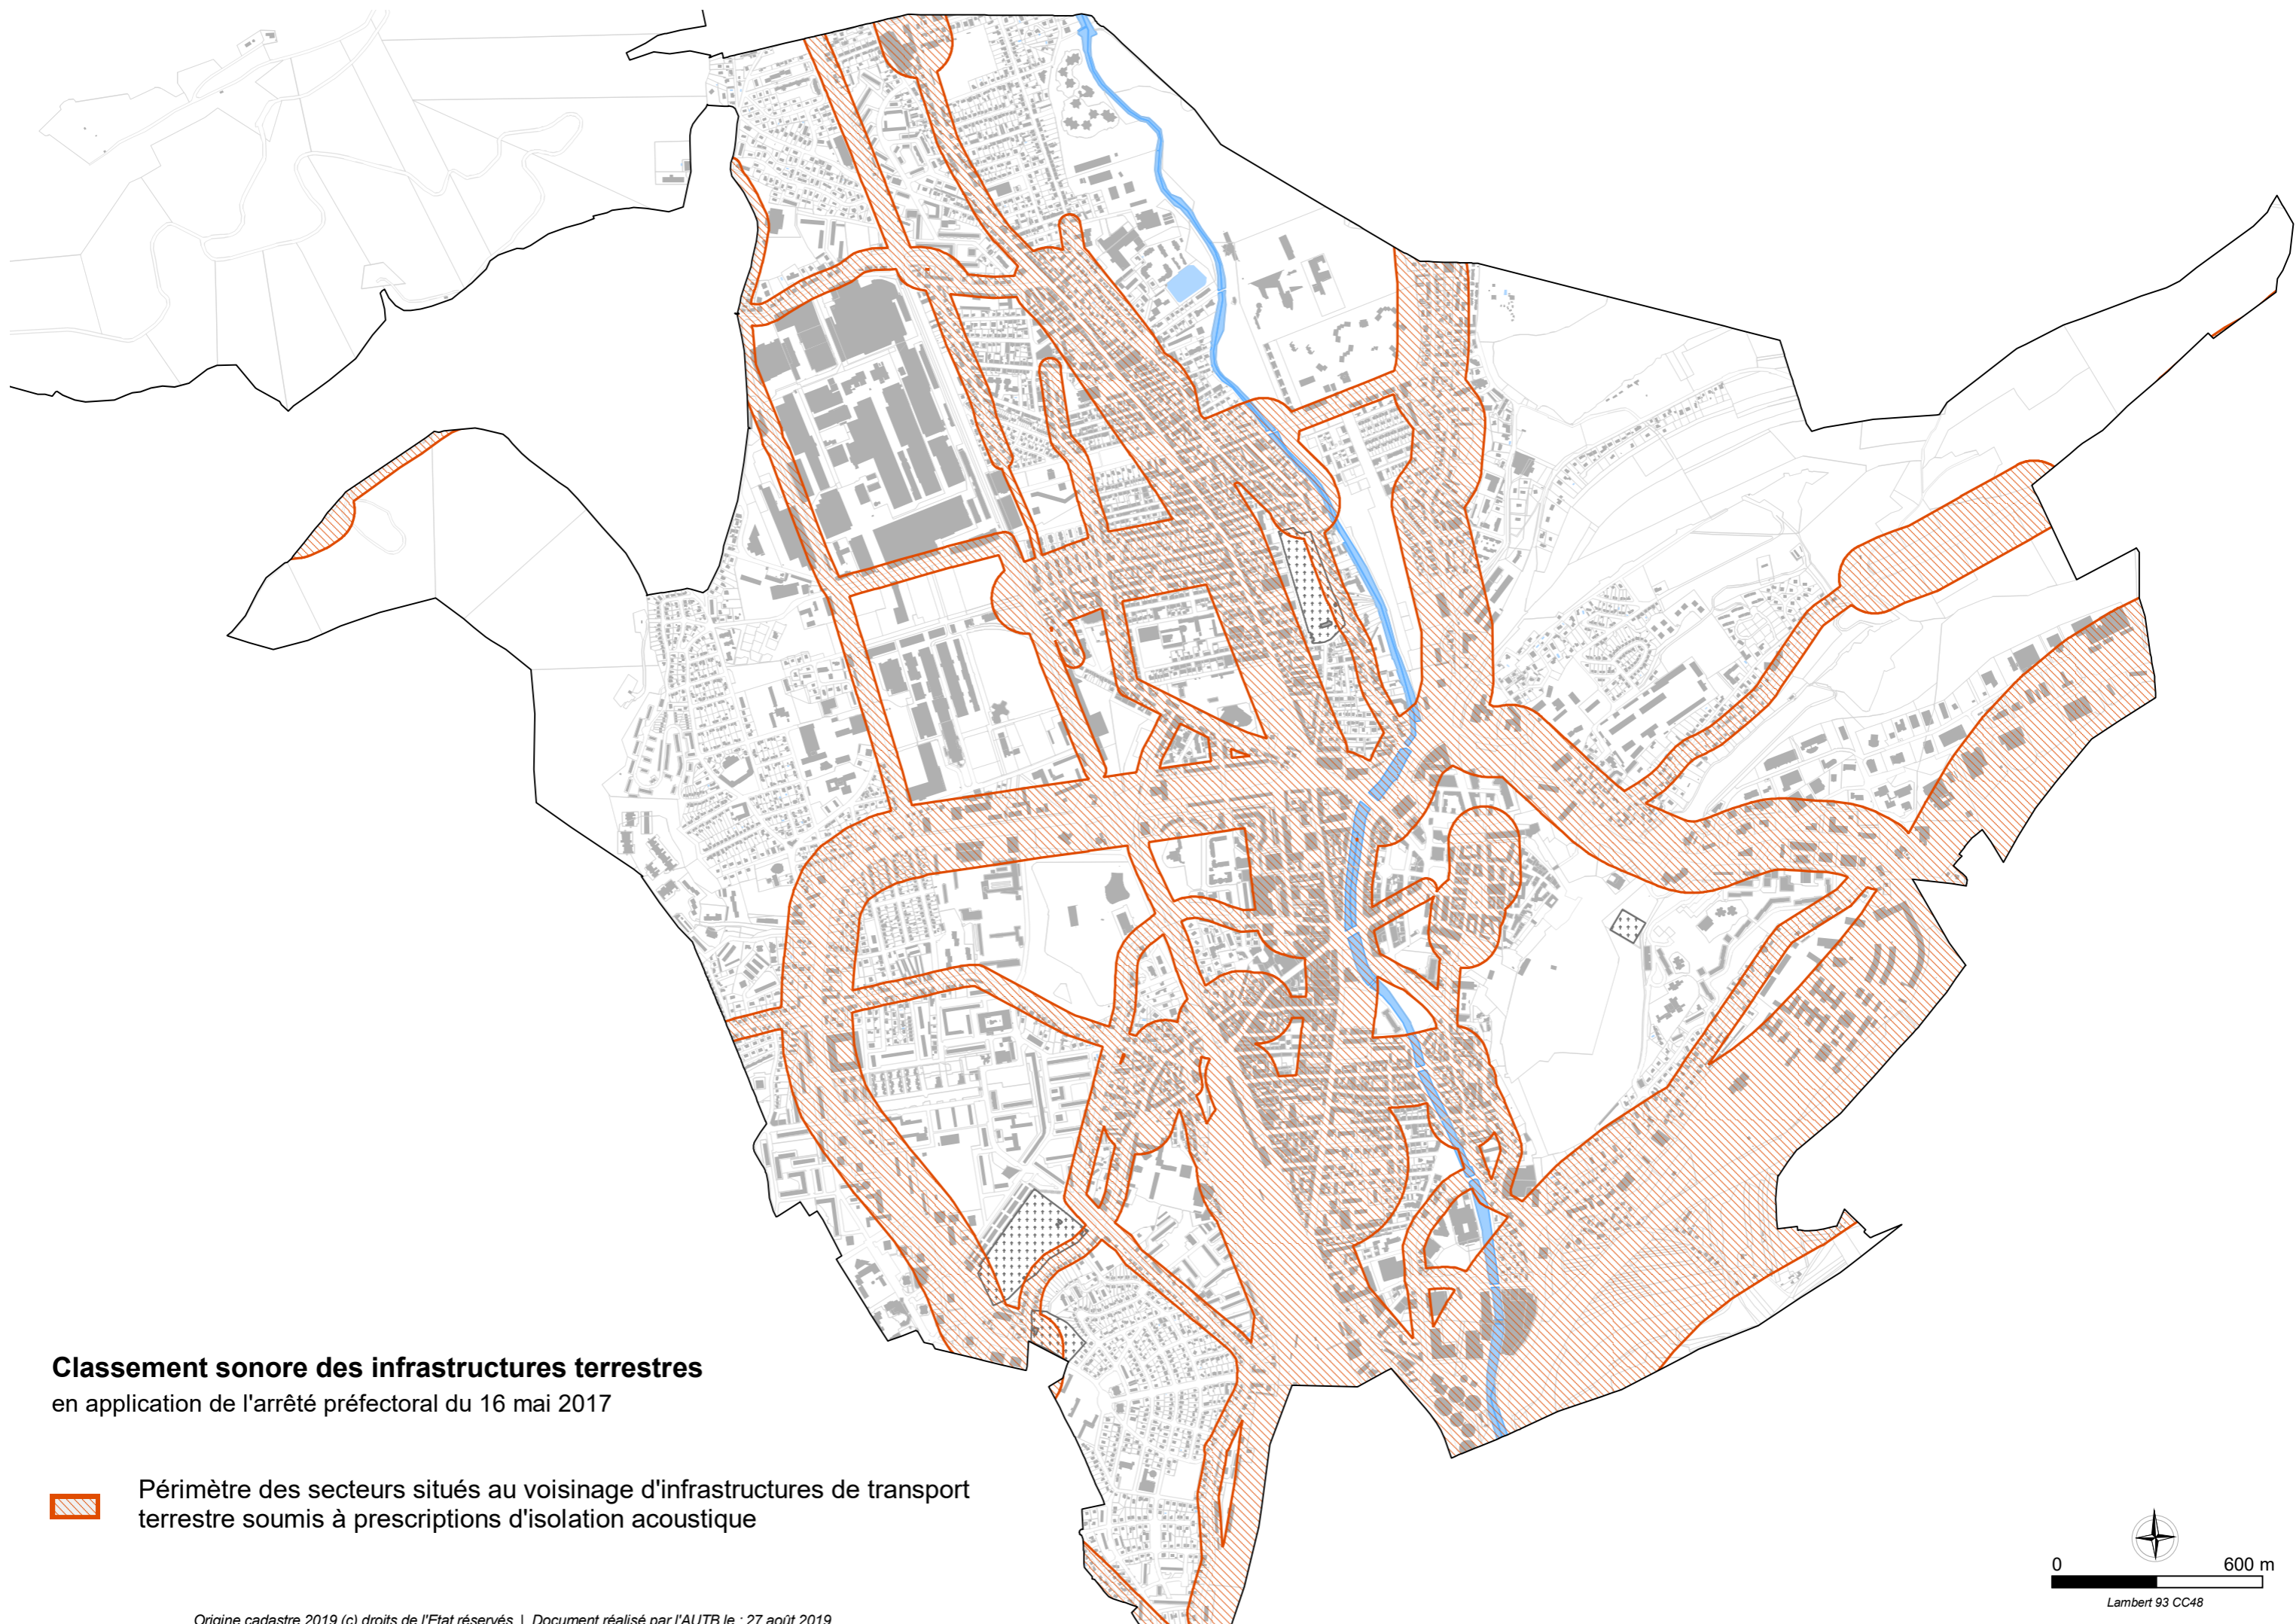

Classement sonore des infrastructures terrestres
en application de l'arrêté préfectoral du 16 mai 2017

 Périmètre des secteurs situés au voisinage d'infrastructures de transport terrestre soumis à prescriptions d'isolation acoustique

