


VILLE DE BELFORT

PLAN LOCAL D'URBANISME

ANNEXE

V 6- Réseaux d'Eaux et d'Assainissement

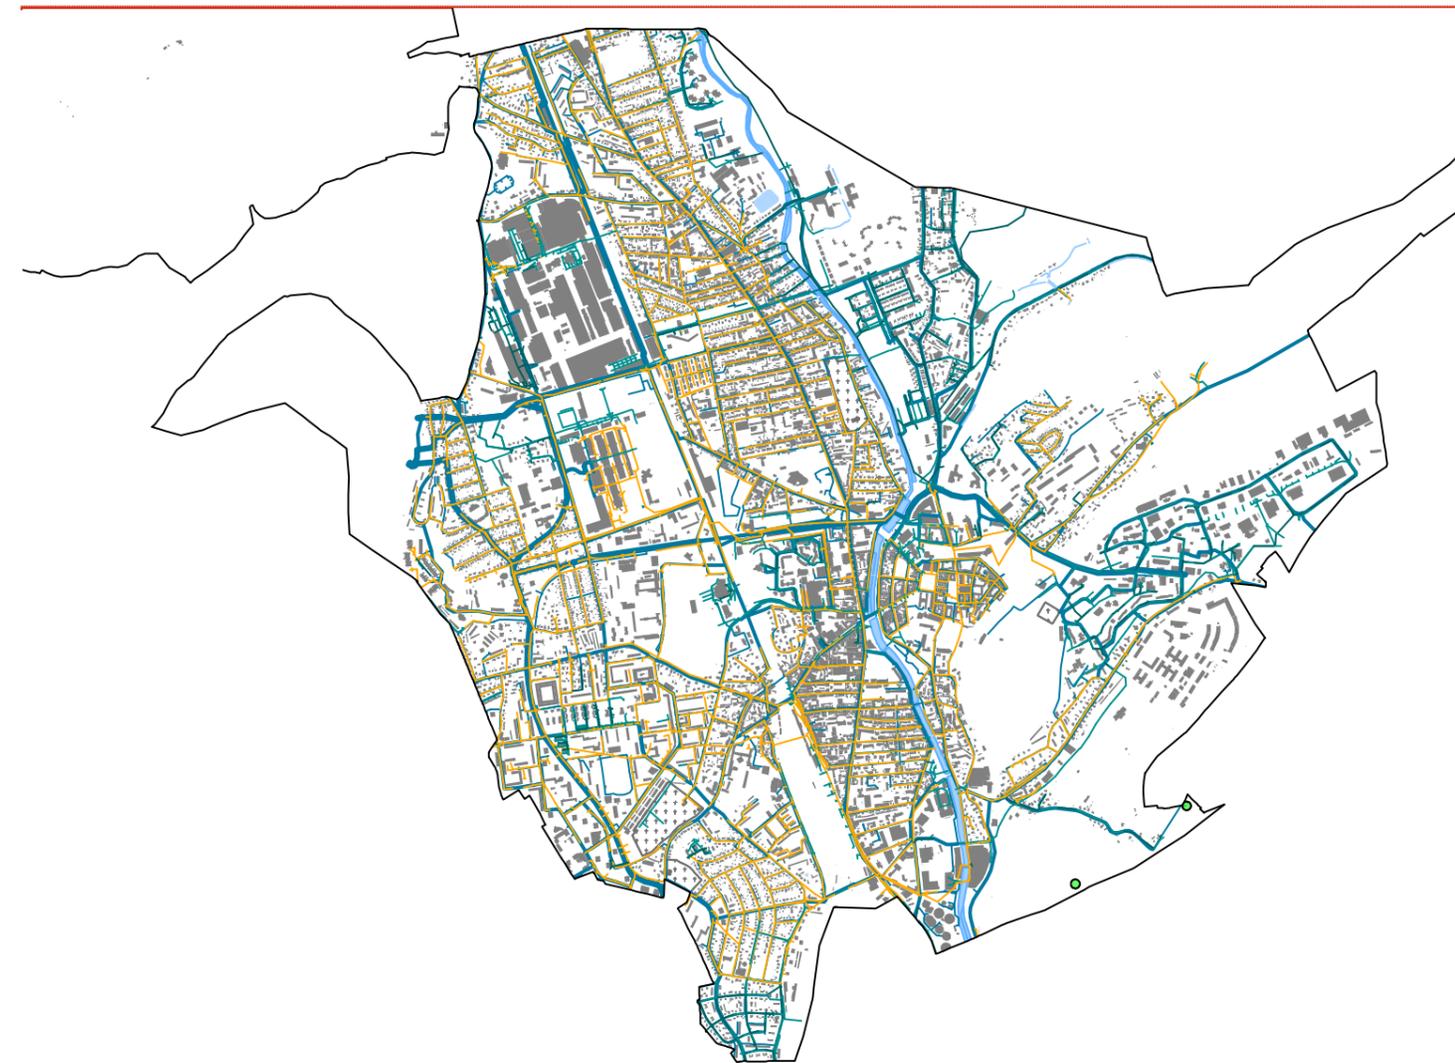

PLU ARRÊTÉ
PAR DÉLIBÉRATION EN DATE DU 25 SEPTEMBRE 2019

