

Détail de la zone UC
Plan IV.2.a4




Légende de la carte

- Limites communales
- - - Limites de zones
- LES ZONES URBAINES**
- UA** Zone UA : Centre urbain dense
 - UAa Villedieu
 - UAa Centre-ville et quartier Carnot
 - UAa Faubourgs denses et quartier du Fourneau
- UB** Zone UB : quartiers à vocation résidentielle
 - UBa Quartiers d'habitat collectif
 - UBb Quartiers d'habitat diffus
 - UBc Quartiers d'habitat des faubourgs
 - UBd Site de l'ancienne laiterie
- UC** Zone UC : Deuxième phase de la ZAC du Parc à Ballons
- UE** Zone UE : Quartiers d'activités économiques
 - UEa Quartiers à vocation commerciale dominante
 - UEb Quartiers à vocation économique et productive dominante
- UY** Zone UY : secteurs d'activités diverses à dominantes industrielles et économiques
- UU** Zone UU : Espaces fonctionnels
 - UUA Dominante équipements d'intérêt collectif et services publics
 - UUb Activités militaires
 - UUC Infrastructures ferroviaires et autoroutières
- UL** Zone UL : Base nautique et camping des Forges
- UP** Zone UP : Cimetières, parcs ou squares urbains
- LES ZONES NATURELLES**
- N** Zone N : espaces naturels à protéger
 - NI Vocation de loisirs et tourisme
 - Na Aire d'accueil des gens du voyage
 - NJ Jardins ouvriers
 - Nu Lunette 18 - actuelle Grande Mosquée de Belfort

LES PRESCRIPTIONS


- Secteur d'Orientations d'Aménagement et de Programmation (SOAP) sectorielles
- Axe de préservation de la diversité commerciale
- Emplacements réservés (ER) [] Numéro de l'ER
- Zone de stationnement
- Périmètre de ZAC
- Plan de Prévention des Risques Inondations (PPRI)
 - Zone E
 - Zone U1
 - Zone U2
 - Zone U3
- Périmètre de protection ICPE
- ★ Bâtiment pouvant bénéficier de l'application des articles L151-11 et L151-12 du Code de l'urbanisme
- Périmètre de réciprocité agricole

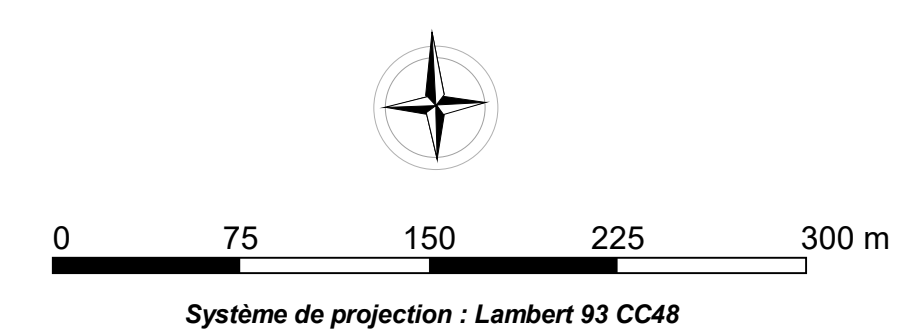

Origine cadastre 2019 (© droits de l'Etat réservés)
Document réalisé par FAUTB. Edité le : 28 juin 2019

VILLE DE BELFORT
PLAN LOCAL D'URBANISME

REGLEMENT GRAPHIQUE
IV.2.a1 : Plan de zonage
Centre de la commune - PARTIE EST

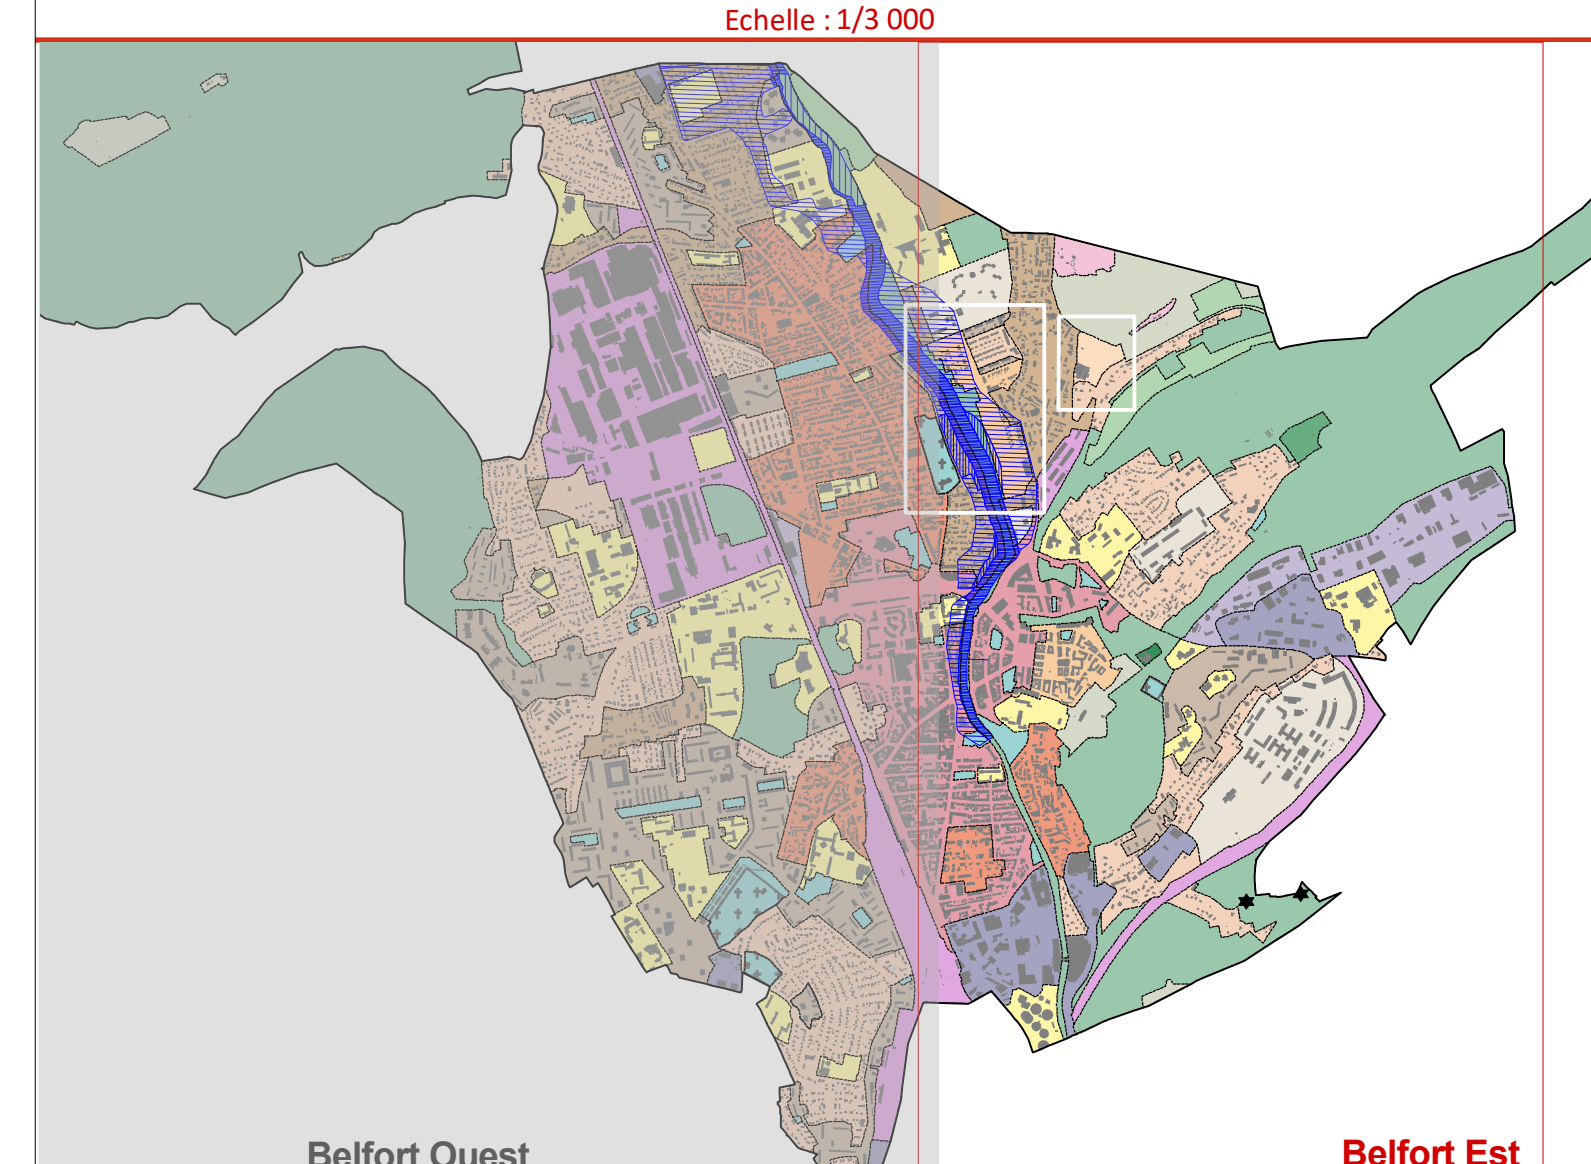

ARRÊTÉ PAR DÉLIBÉRATION DU XX-XX-XXXX

