


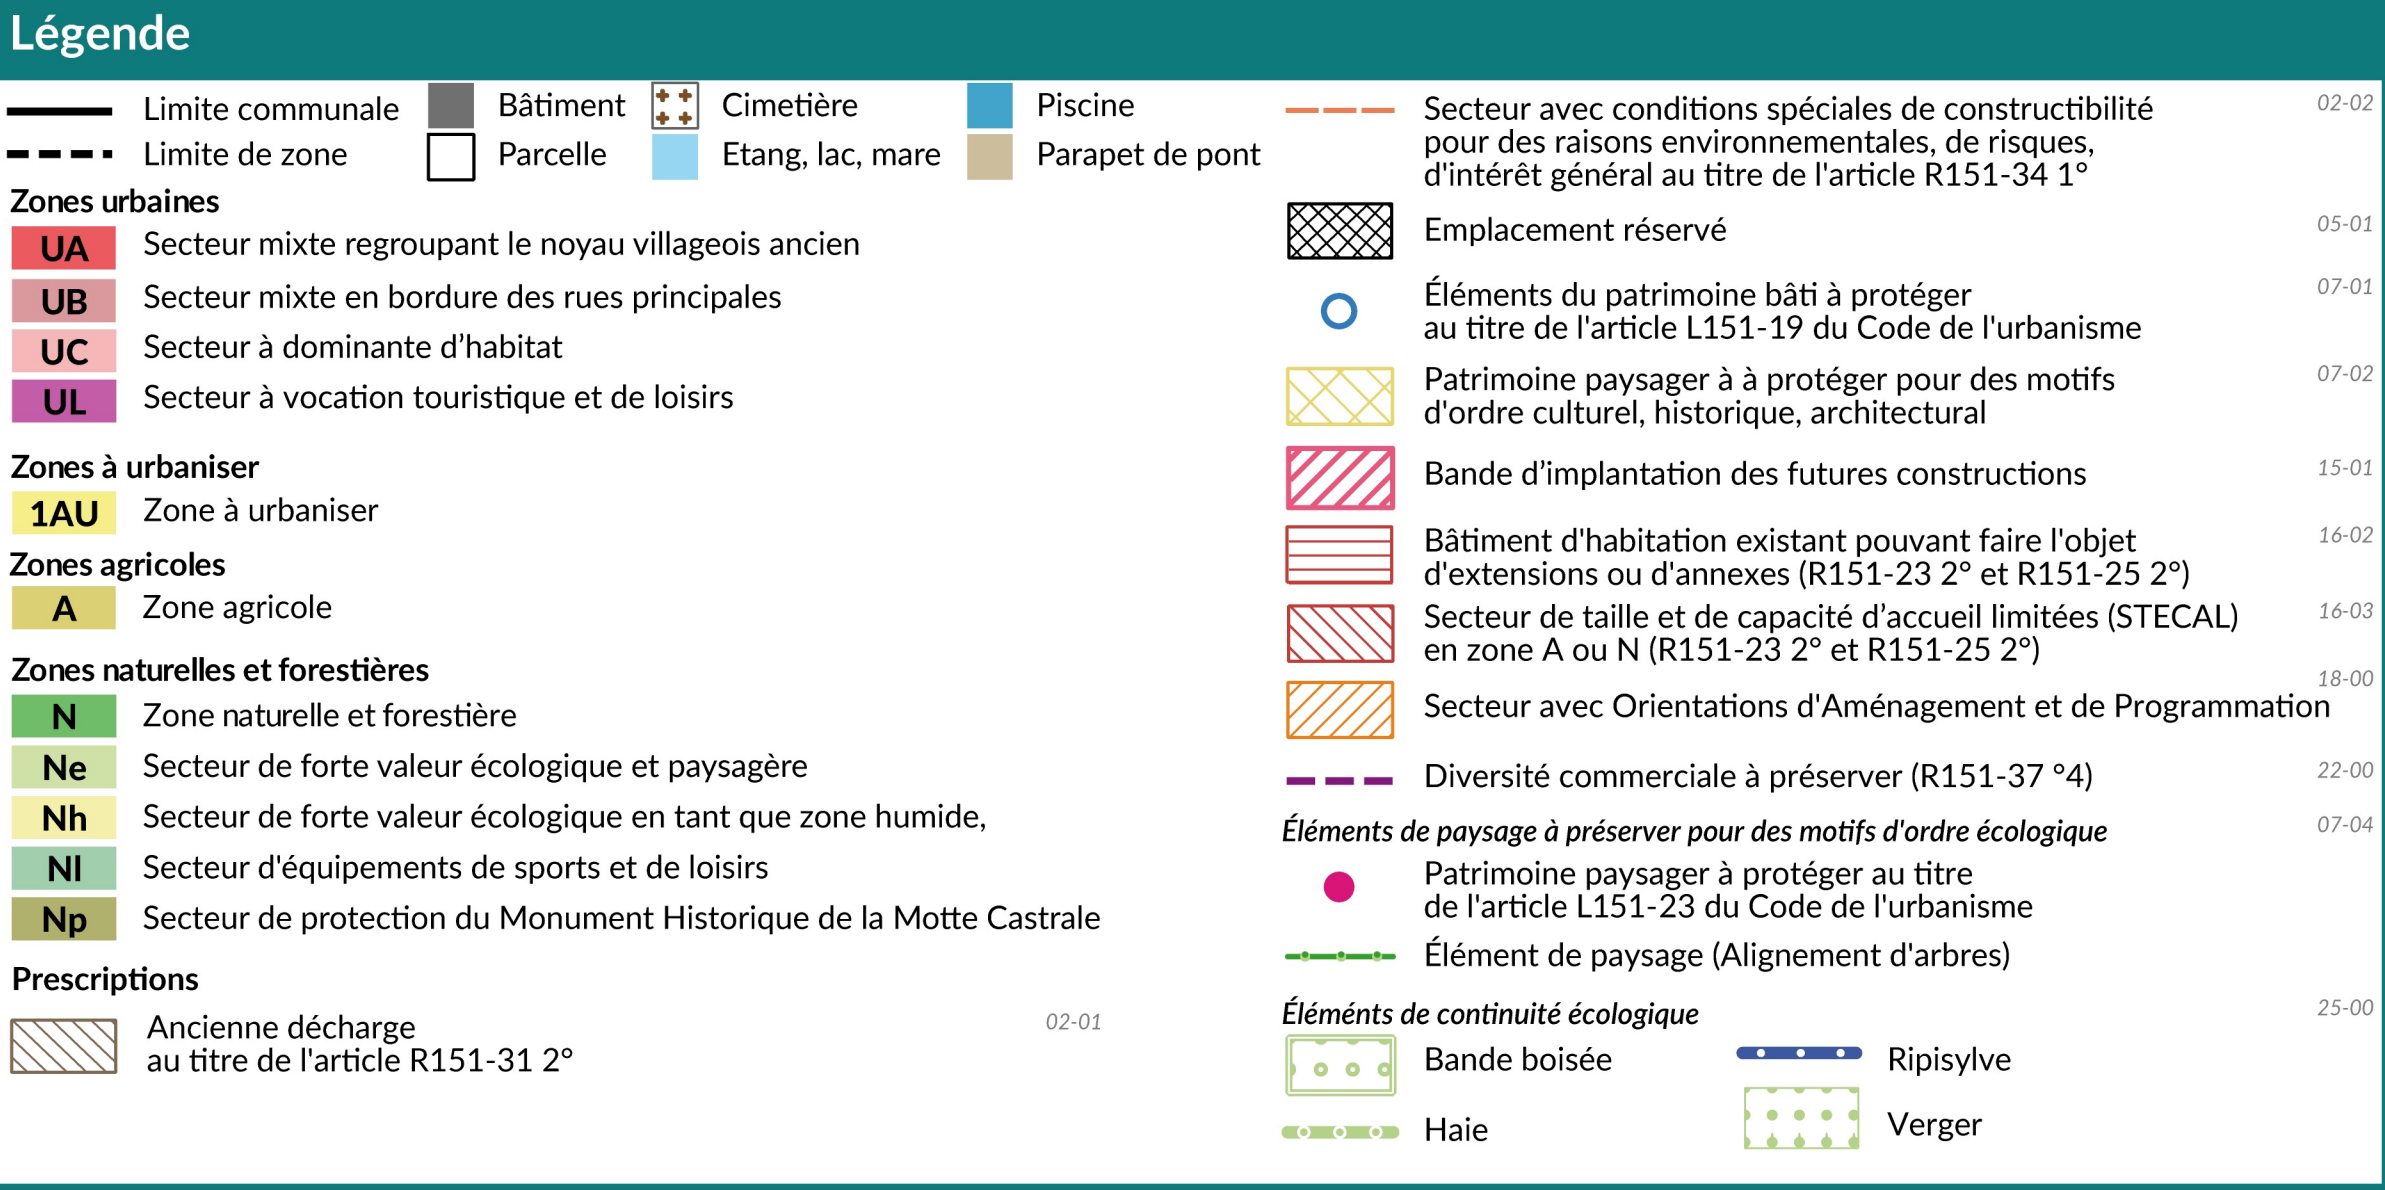

échelle 5000^{ème}

Mai 2025

Número	Bénéficiaire	Destination	Dimension
ER n°1	Commune	Emplacement réservé n°1 : Liaison piétonne entre la rue du Général de Gaulle et la zone 1AU « Rue de l'ancienne Eglise »	50m par 1,5m
ER n°2	RFF	Emplacement réservé n°2 : Branche est du TGV Rhin-Rhône	69 097 m²

