


VILLE DE BELFORT

PLAN LOCAL D'URBANISME

RÉGLEMENT GRAPHIQUE


IV.2.c : Plan délimitant le secteur de 500 mètres autour de la gare

Echelle : 1/3 000

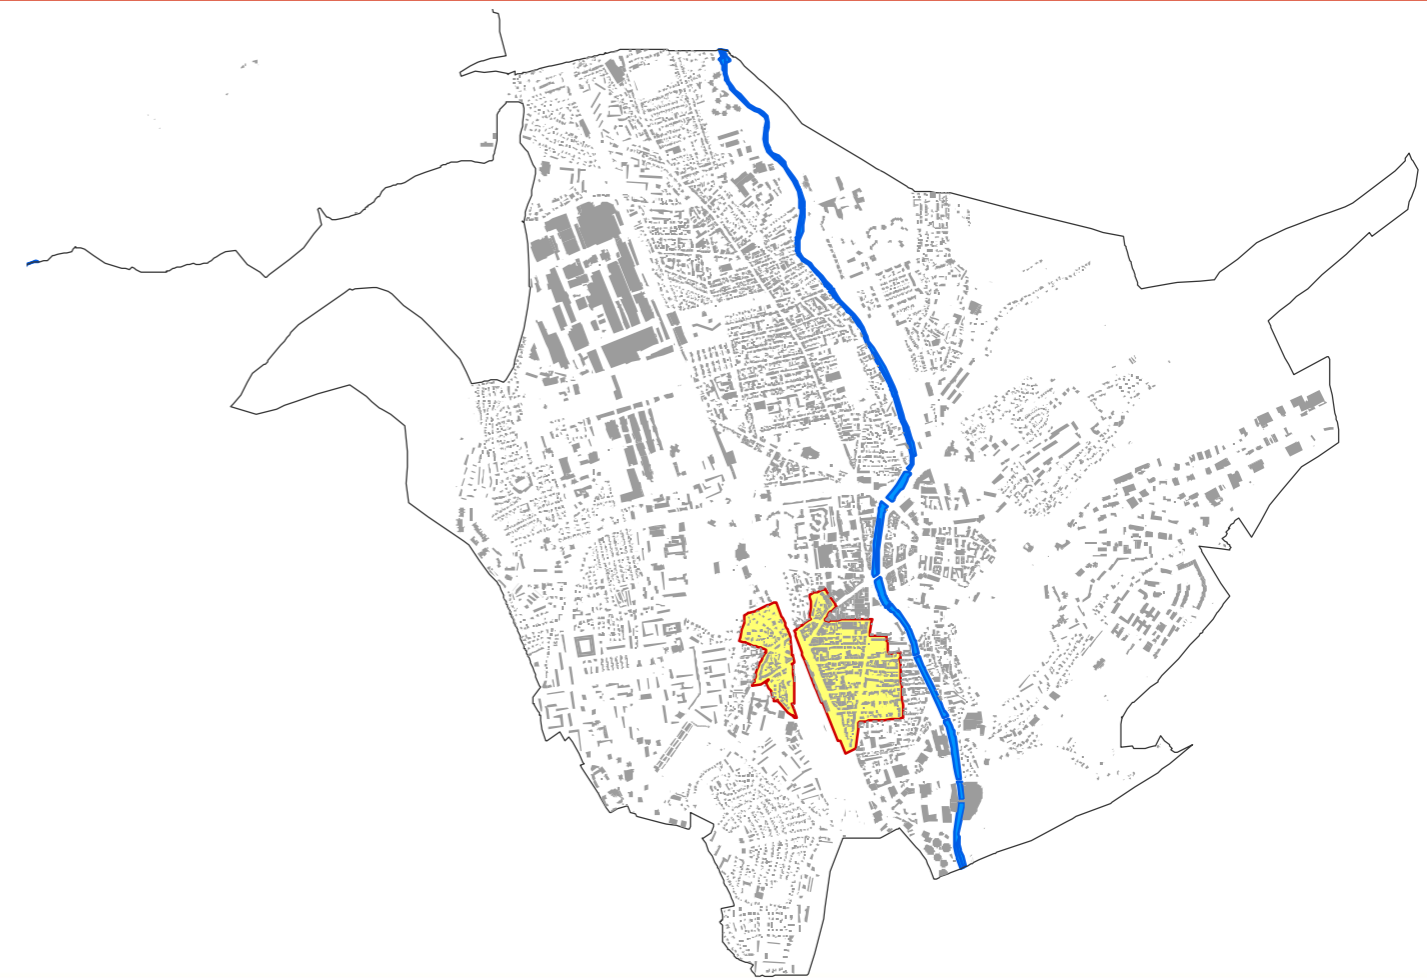

PLU APPROUVÉ
PAR DÉLIBÉRATION EN DATE DU 10 FÉVRIER 2021



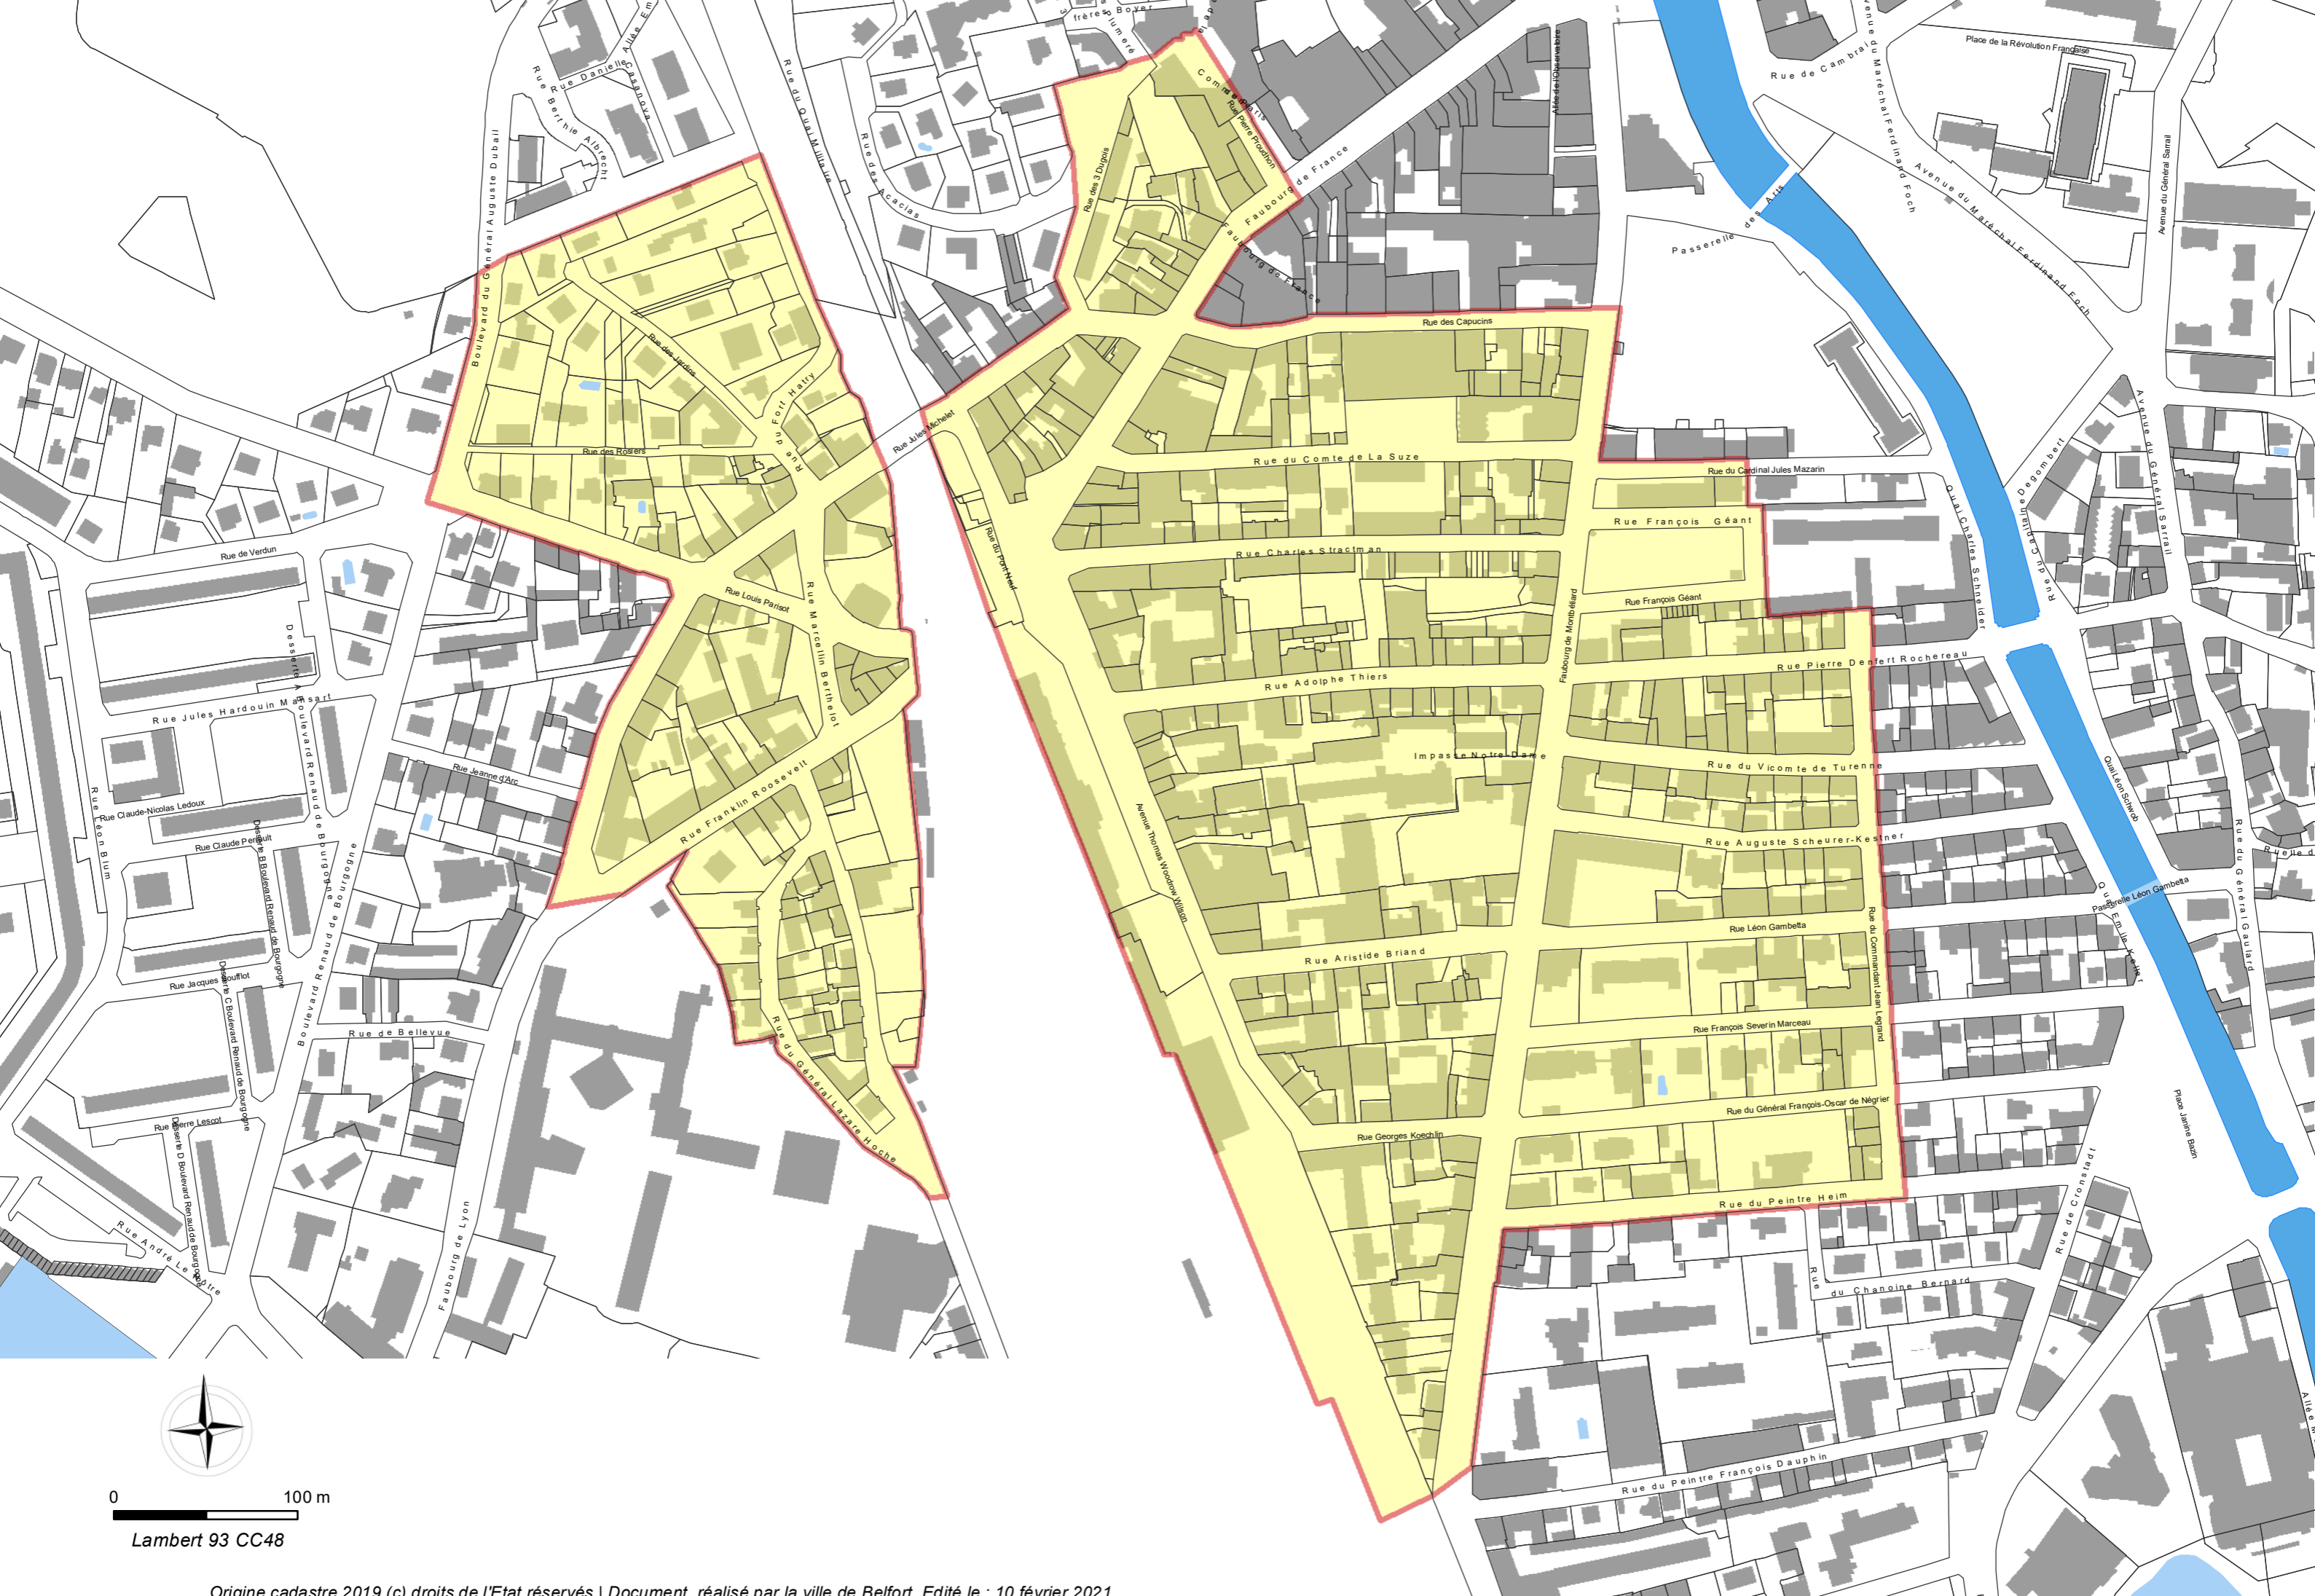

0 100 m

Lambert 93 CC48