


VILLE DE BELFORT

PLAN LOCAL D'URBANISME

ANNEXE

V.1 : Servitudes d'utilité publique

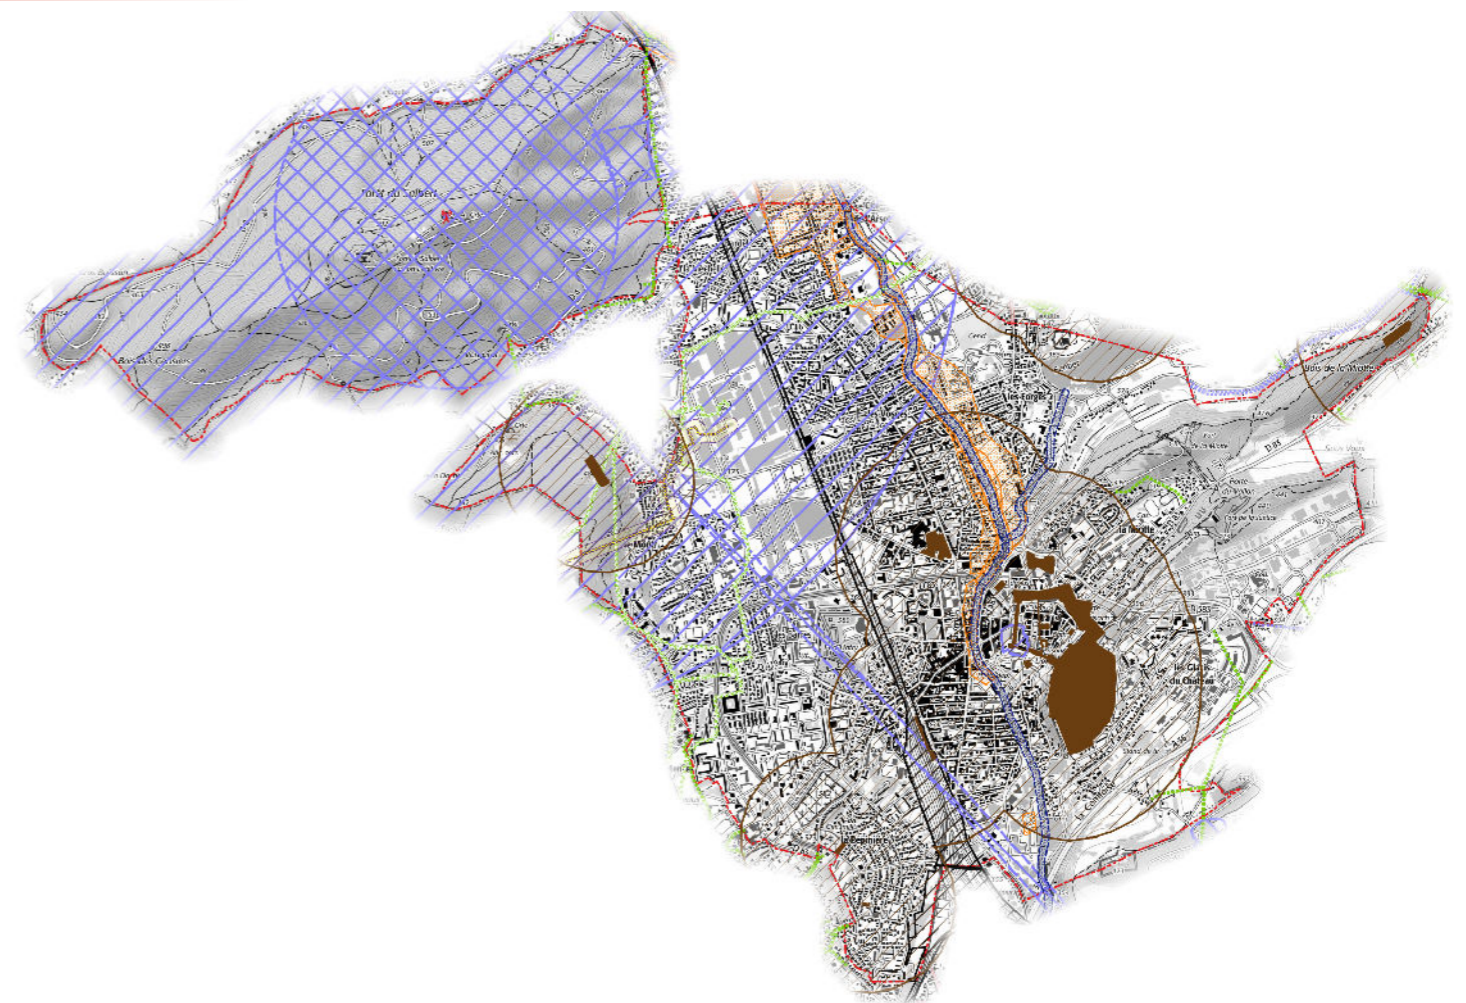

PLU APPROUVÉ
PAR DÉLIBÉRATION EN DATE DU 10 FÉVRIER 2021

