


# VILLE DE BELFORT

## PLAN LOCAL D'URBANISME

### ANNEXE

### V.5 : Périmètres de ZAC, DPU, DPUR et TA

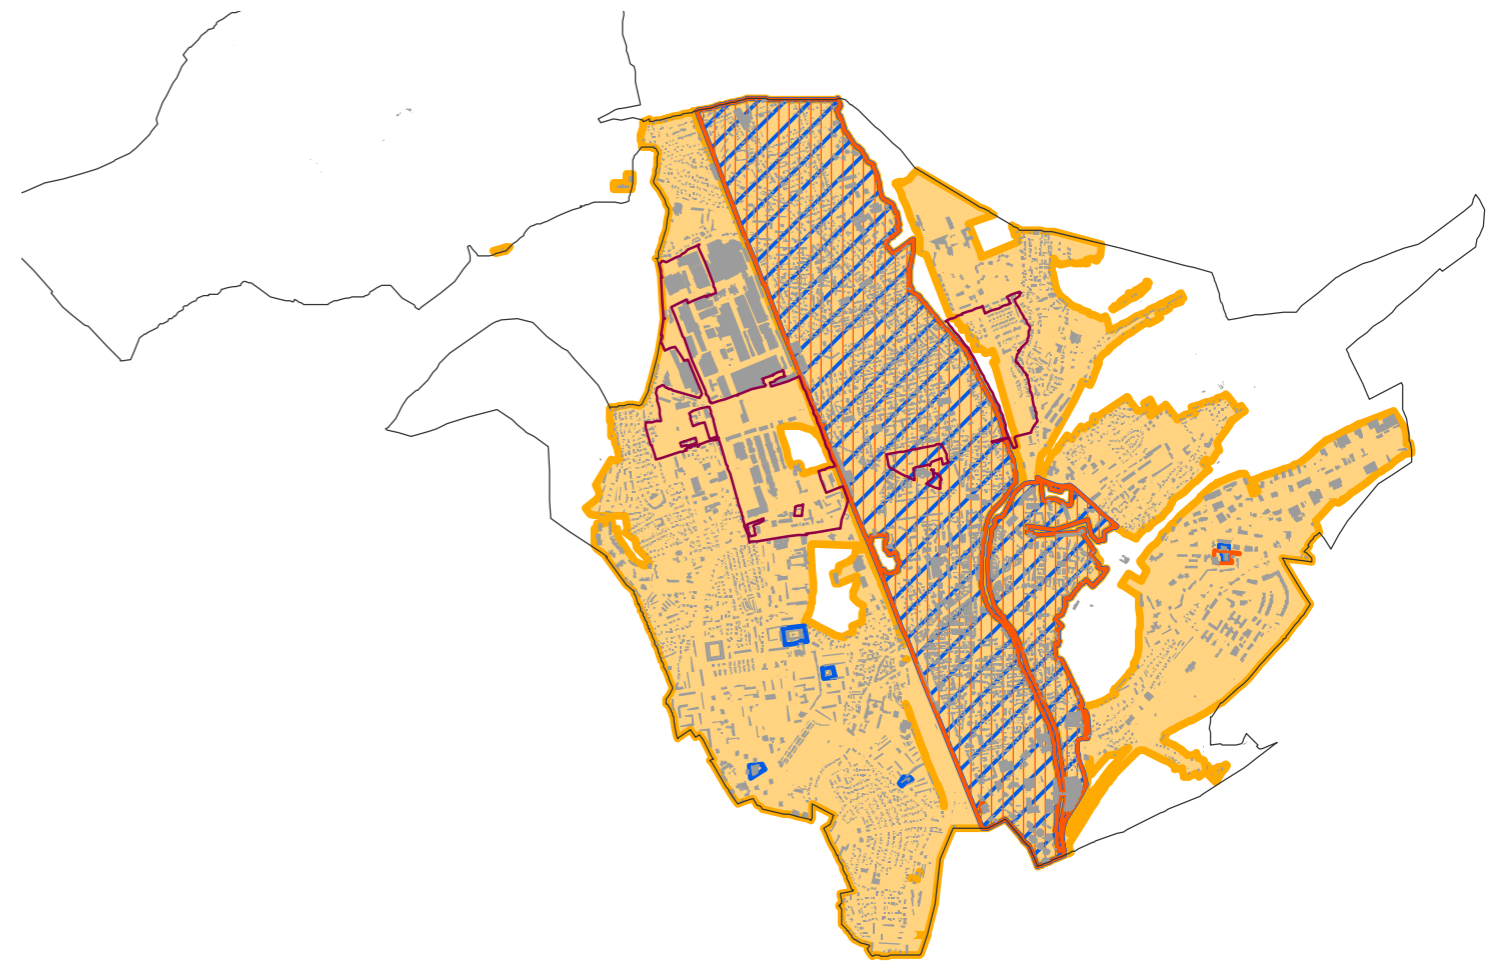

PLU APPROUVÉ  
PAR DÉLIBÉRATION EN DATE DU 10 FÉVRIER 2021

